


MIEJSCOWY PLAN ZAGOSPODAROWANIA PRZESTRZENNEGO

terenu położonego przy skrzyżowaniu dróg krajowych nr 22 i nr 24 w obrębie Rogi

SKALA 1 : 1000

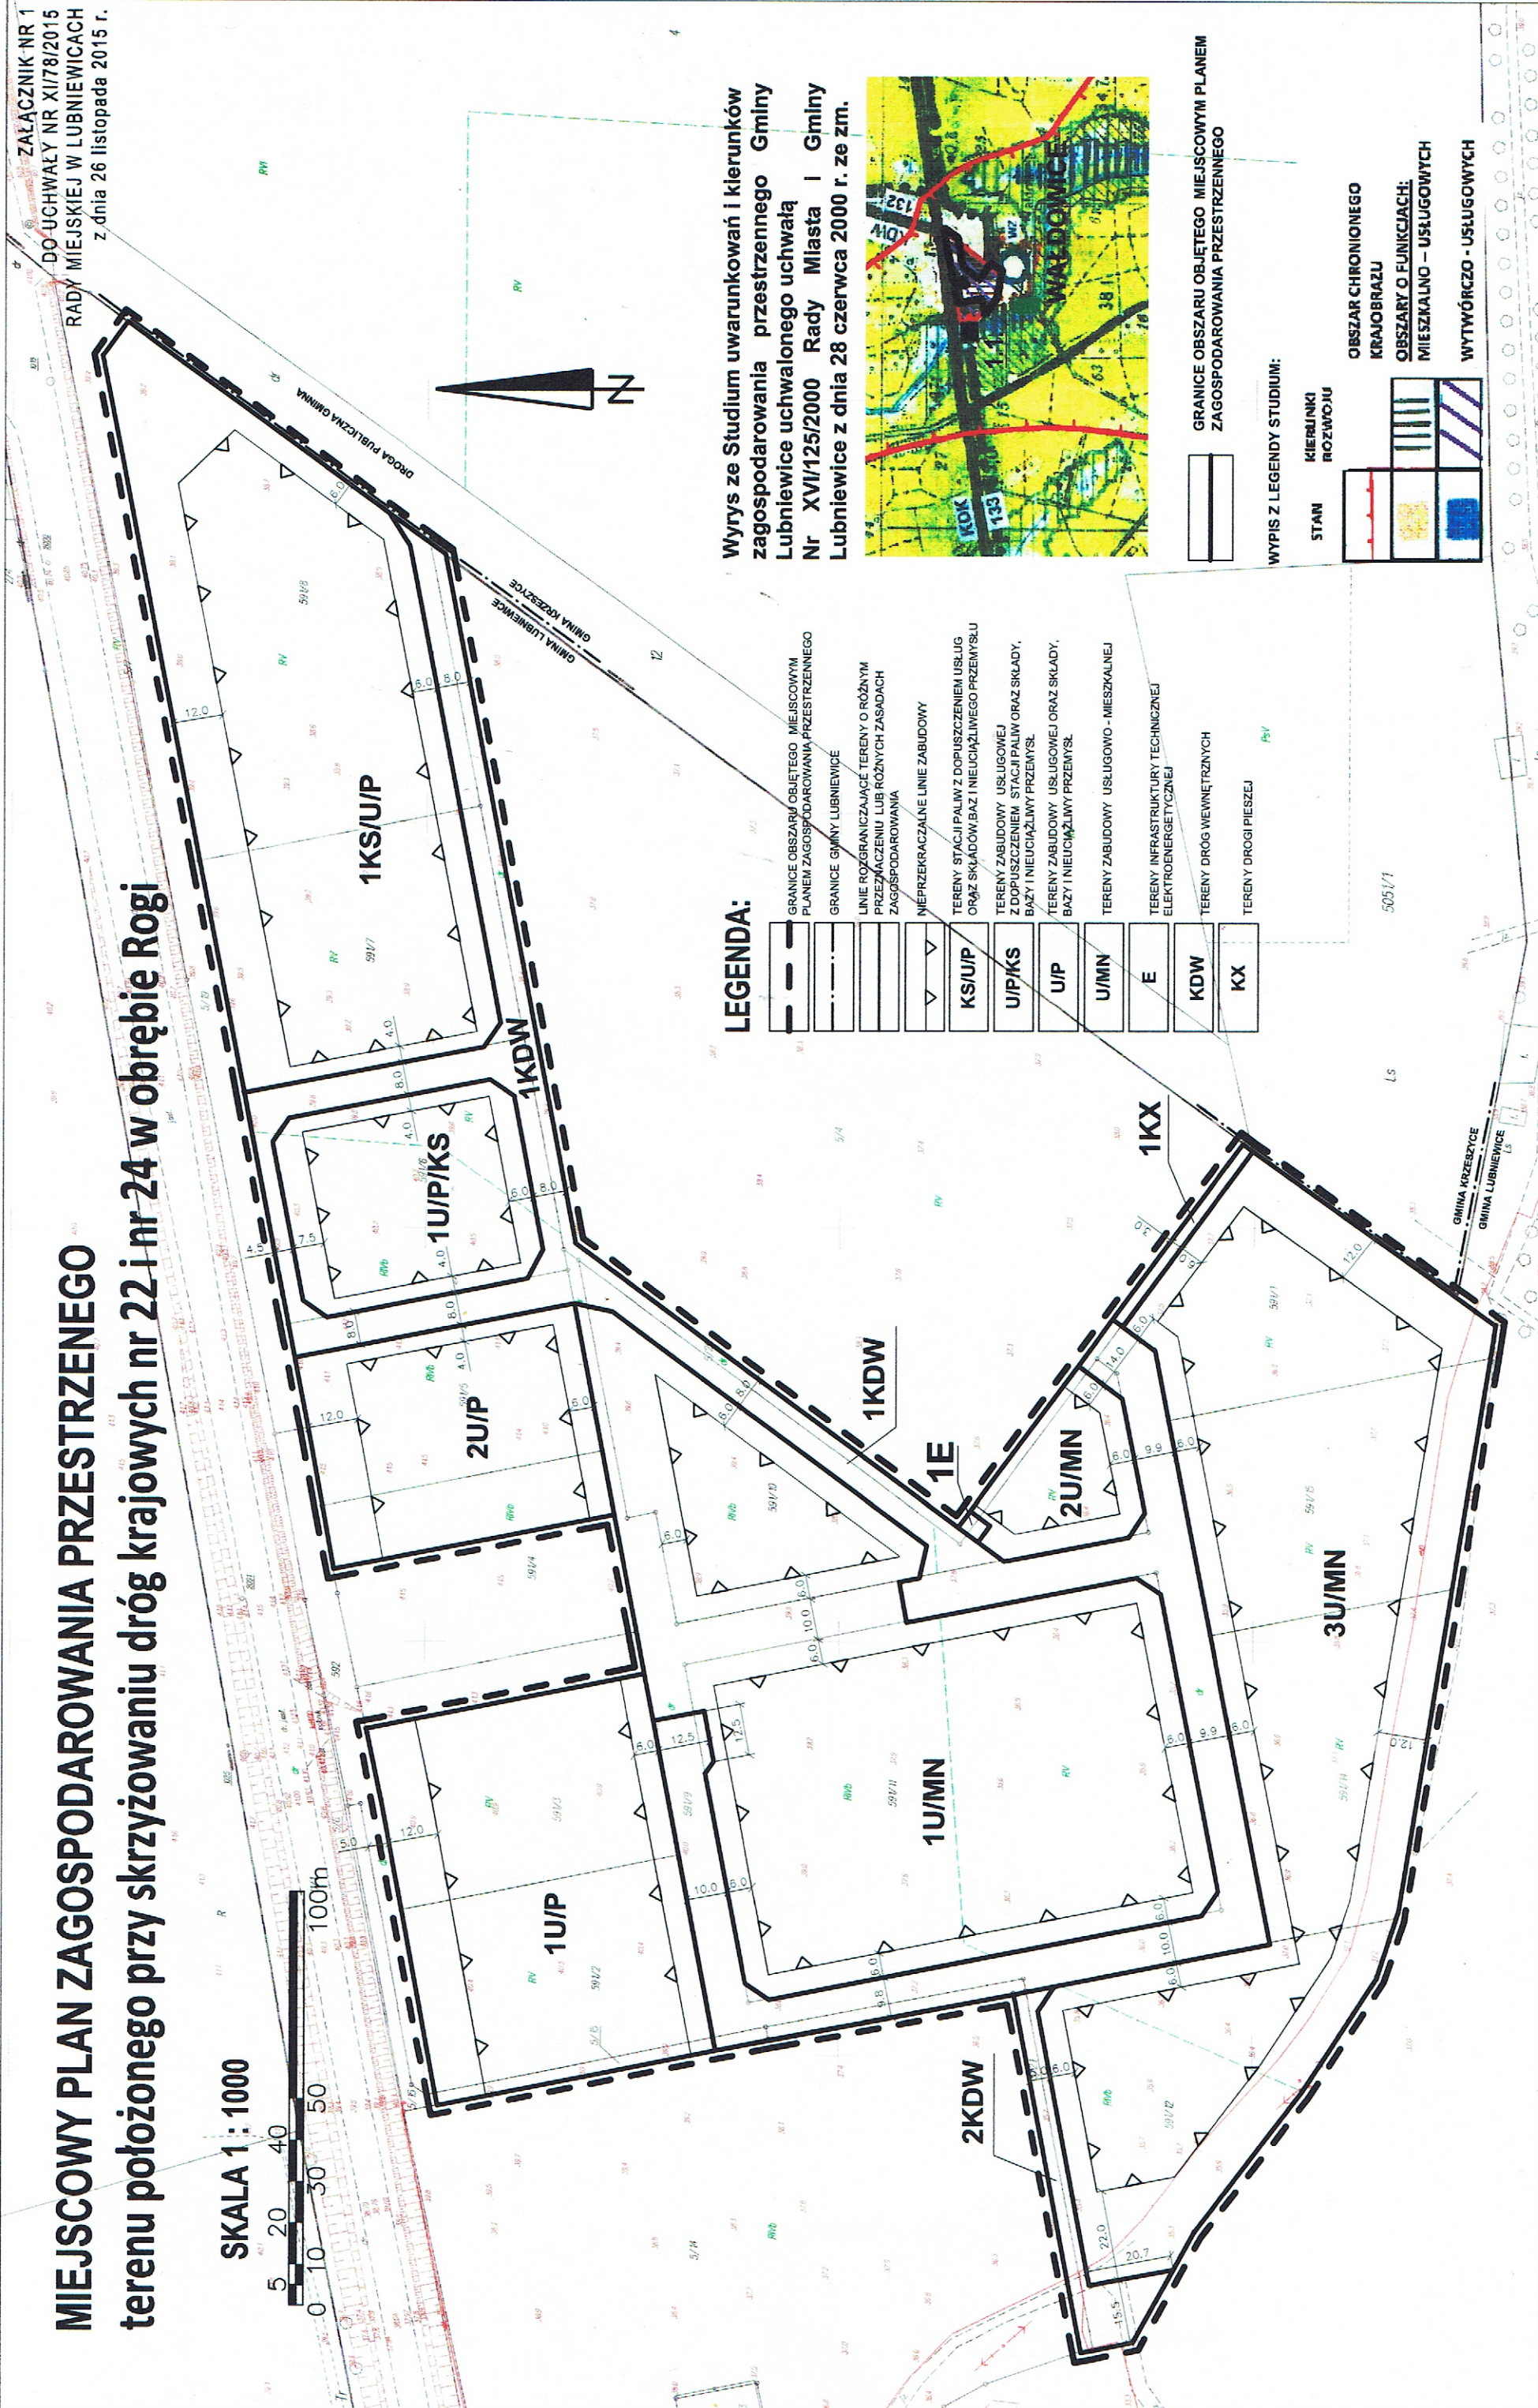

LEGENDA:

- GRANICE OBSZARU OBJĘTEGO MIEJSCOWYM PLANEM ZAGOSPODAROWANIA PRZESTRZENNEGO
- GRANICE GMINY LUBNIEWICE
- LINIE ROZGRANICZAJĄCE TERENY O RÓŻNYM PRZEZNACZENIU LUB RÓŻNYCH ZASADACH ZAGOSPODAROWANIA
- NIEPRZEKRACZALNE LINIE ZABUDOWY
- TERENY STACJI PALIW Z DOPUSZCZENIEM USŁUG ORAZ SKŁADÓW BAZ I NIEUCIĄŻLIWEGO PRZEMYSŁU
- TERENY ZABUDOWY USŁUGOWEJ Z DOPUSZCZENIEM STACJI PALIW ORAZ SKŁADY, BAZY I NIEUCIĄŻLIWY PRZEMYSŁ
- TERENY ZABUDOWY USŁUGOWEJ ORAZ SKŁADY, BAZY I NIEUCIĄŻLIWY PRZEMYSŁ
- TERENY ZABUDOWY USŁUGOWO - MIESZKALNEJ
- TERENY INFRASTRUKTURY TECHNICZNEJ ELEKTROENERGETYCZNEJ
- TERENY DRÓG WEWNĘTRZNYCH
- TERENY DRÓGI PIESZEJ



Wyrys ze Studium uwarunkowań i kierunków zagospodarowania przestrzennego Gminy Lubniewice uchwalonego uchwałą Nr XVI/125/2000 Rady Miasta i Gminy Lubniewice z dnia 28 czerwca 2000 r. ze zm.

GRANICE OBSZARU OBJĘTEGO MIEJSCOWYM PLANEM ZAGOSPODAROWANIA PRZESTRZENNEGO

WYPIS Z LEGENDY STUDIUM:

STAN	KIERUNKI ROZWOJU	OBSZAR CHRONIONEGO KRAJOBRAZU	OBSZARY O FUNKCJACH: MIESZKALNO - USŁUGOWYCH	WYTWÓRCZO - USŁUGOWYCH

ZALĄCZNIK NR 1
DO UCHWAŁY NR XI/78/2015
RADY MIEJSKIEJ W LUBNIEWICACH
z dnia 26 listopada 2015 r.