


MIEJSCOWY PLAN ZAGOSPODAROWANIA PRZESTRZENNEGO GMINY LUBNIEWICE DLA TERENÓW POŁOŻONYCH W REJONIE JEZIORA LUBIAŻ - obszar nr 2

ZAŁĄCZNIK NR 1B
DO UCHWAŁY NR XI/79/2015
RADY MIEJSKIEJ W LUBNIEWICACH
z dnia 26 listopada 2015 r.

SKALA 1 : 1000

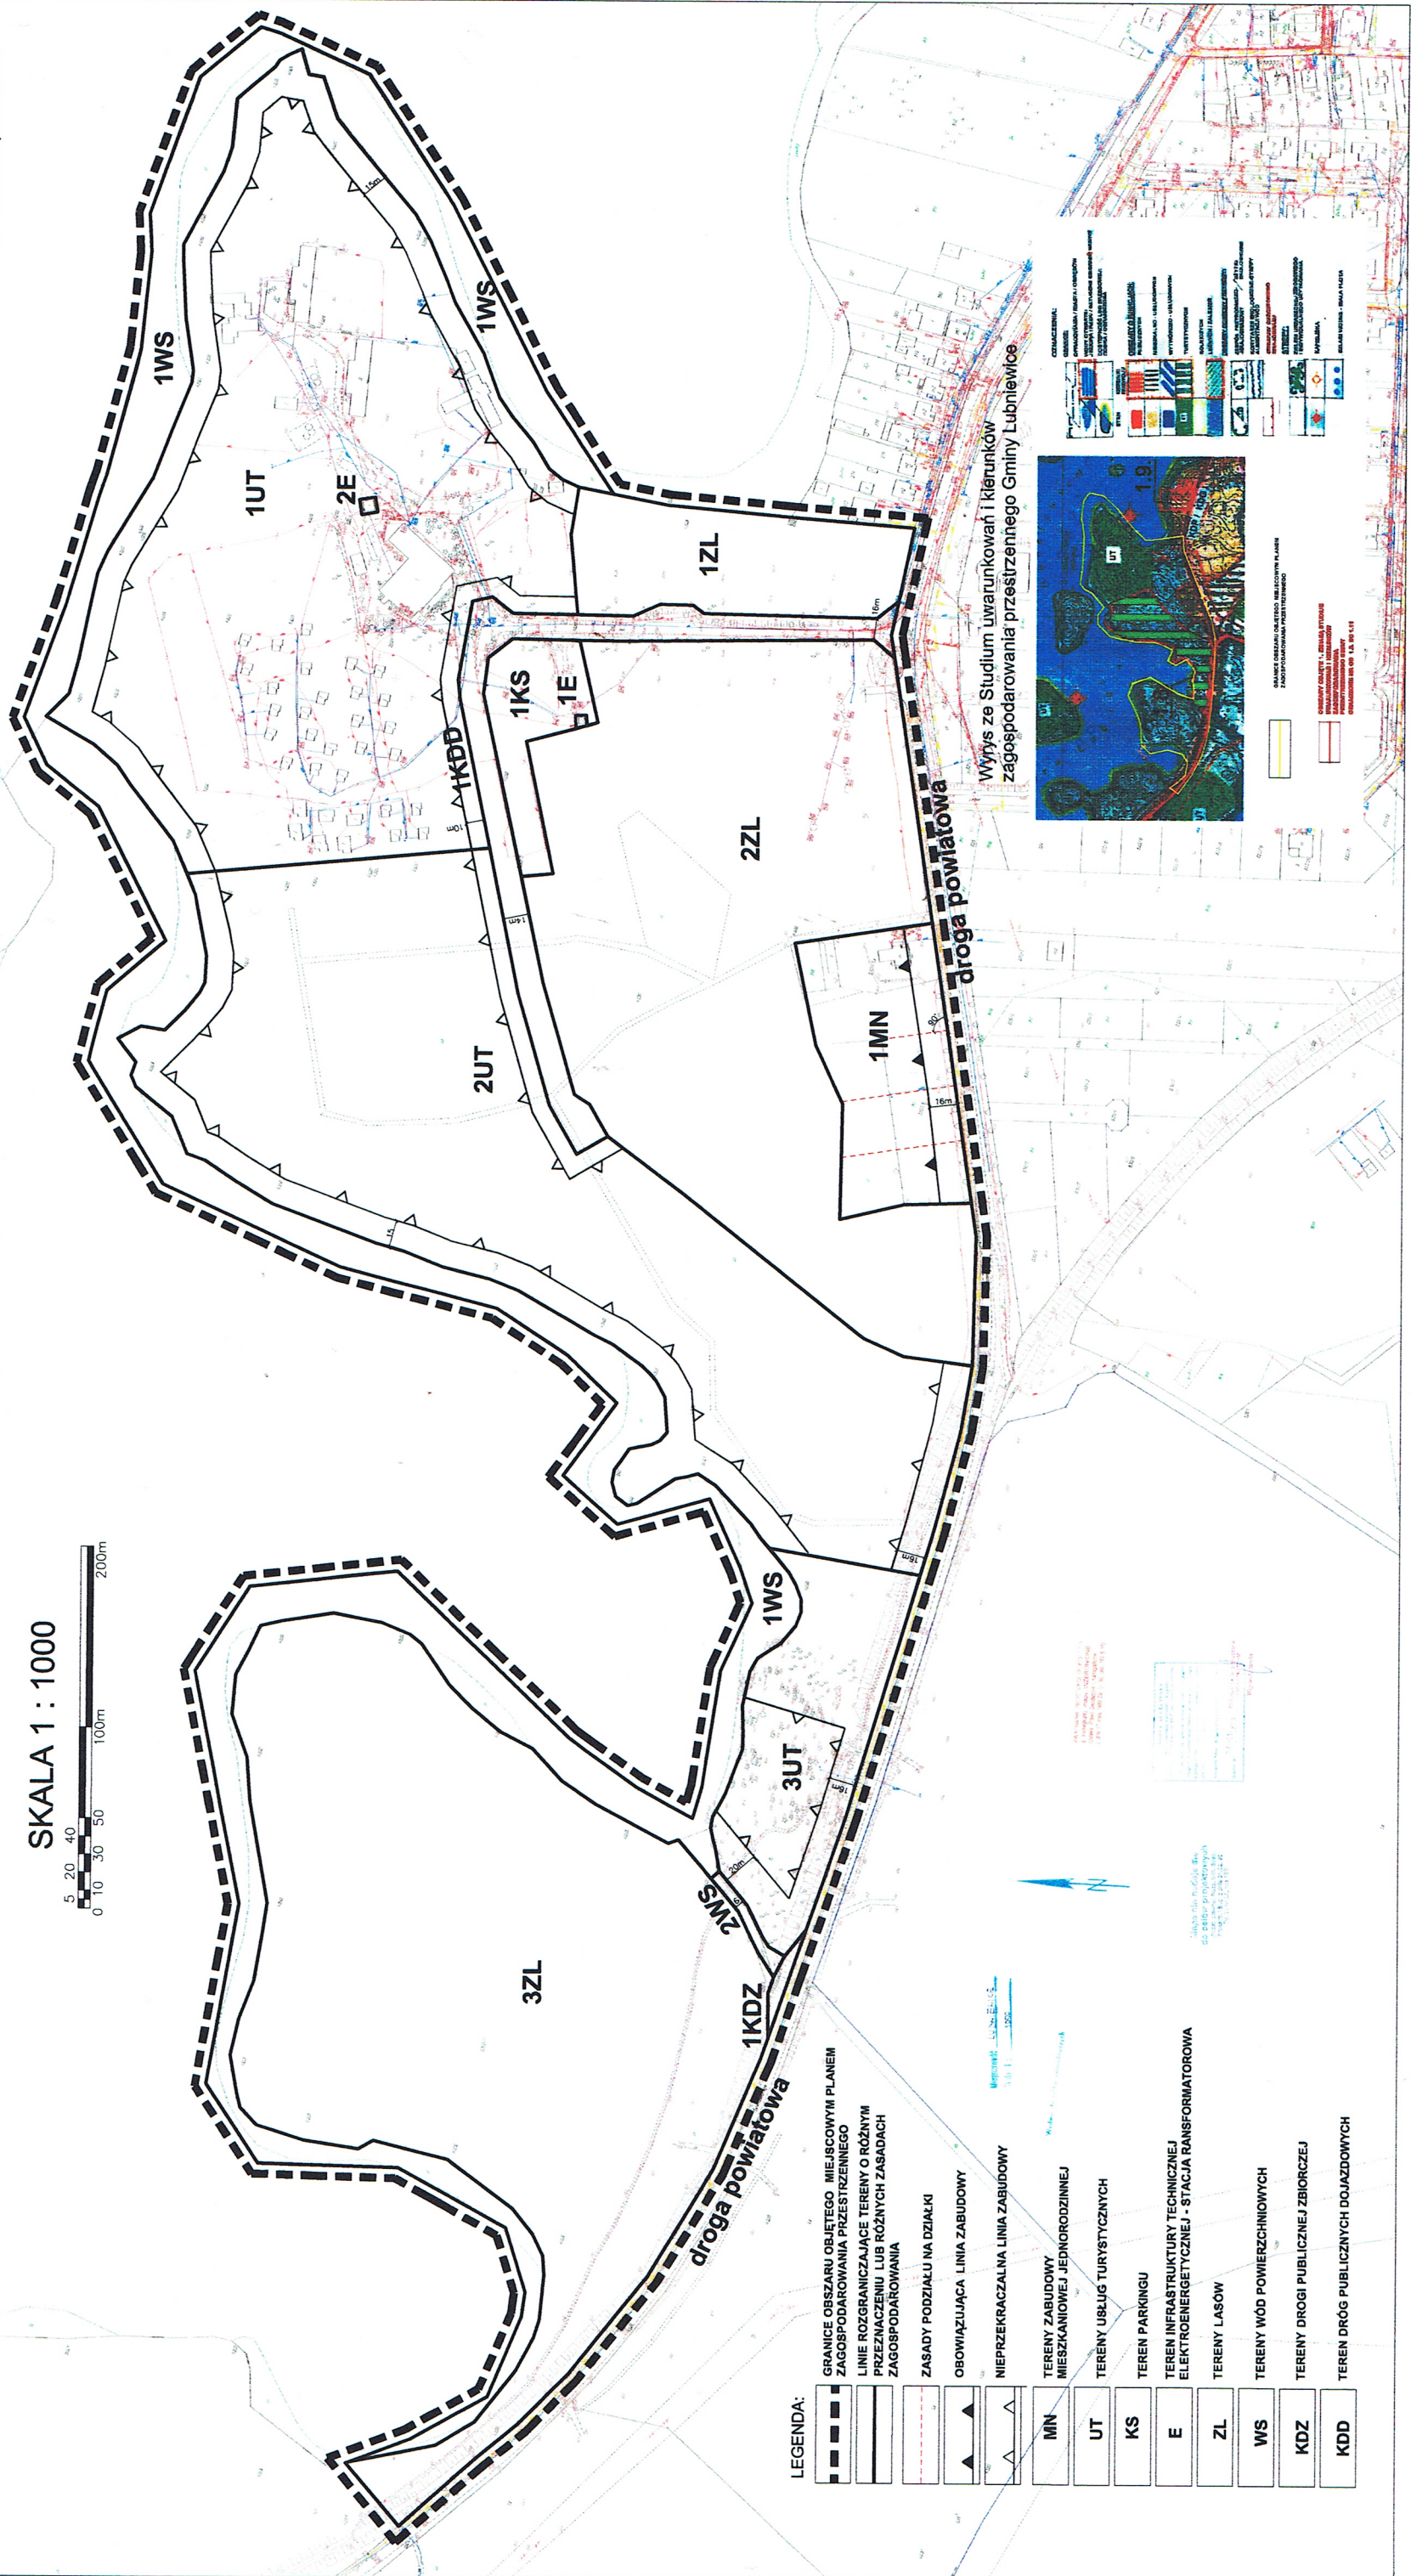

Wzys ze Studium uwarunkowań i kierunków zagospodarowania przetrzennego Gminy Lubniewice



LEGENDA	
[Symbol]	GRANICE OBSZARU OBJĘTEGO MIEJSCOWYM PLANEM ZAGOSPODAROWANIA PRZESTRZENNEGO
[Symbol]	LINIE ROZGRANICZAJĄCE TERENY O RÓŻNYM PRZEZNACZENIU LUB RÓŻNYCH ZASADACH ZAGOSPODAROWANIA
[Symbol]	ZASADY PODZIAŁU NA DZIAŁKI
[Symbol]	OBOWIĄZUJĄCA LINIA ZABUDOWY
[Symbol]	NIEPRZEKRACZALNA LINIA ZABUDOWY
[Symbol]	TERENY ZABUDOWY MIESZKANIOWEJ JEDNORODZINNEJ
[Symbol]	TERENY USŁUG TURYSTYCZNYCH
[Symbol]	TEREN PARKINGU
[Symbol]	TEREN INFRASTRUKTURY TECHNICZNEJ ELEKTROENERGETYCZNEJ - STACJA TRANSFORMATOROWA
[Symbol]	TERENY LASÓW
[Symbol]	TERENY WÓD POWIERZCHNIOWYCH
[Symbol]	TERENY DRÓGI PUBLICZNEJ ZBIORCZEJ
[Symbol]	TEREN DRÓG PUBLICZNYCH DOJAZDOWYCH

[Symbol]	MN	TERENY ZABUDOWY MIESZKANIOWEJ JEDNORODZINNEJ
[Symbol]	UT	TERENY USŁUG TURYSTYCZNYCH
[Symbol]	KS	TEREN PARKINGU
[Symbol]	E	TEREN INFRASTRUKTURY TECHNICZNEJ ELEKTROENERGETYCZNEJ - STACJA TRANSFORMATOROWA
[Symbol]	ZL	TERENY LASÓW
[Symbol]	WS	TERENY WÓD POWIERZCHNIOWYCH
[Symbol]	KDZ	TERENY DRÓGI PUBLICZNEJ ZBIORCZEJ
[Symbol]	KDD	TEREN DRÓG PUBLICZNYCH DOJAZDOWYCH