


Teren objęty opracowaniem
miejscowego planu zagospodarowania
przestrzennego

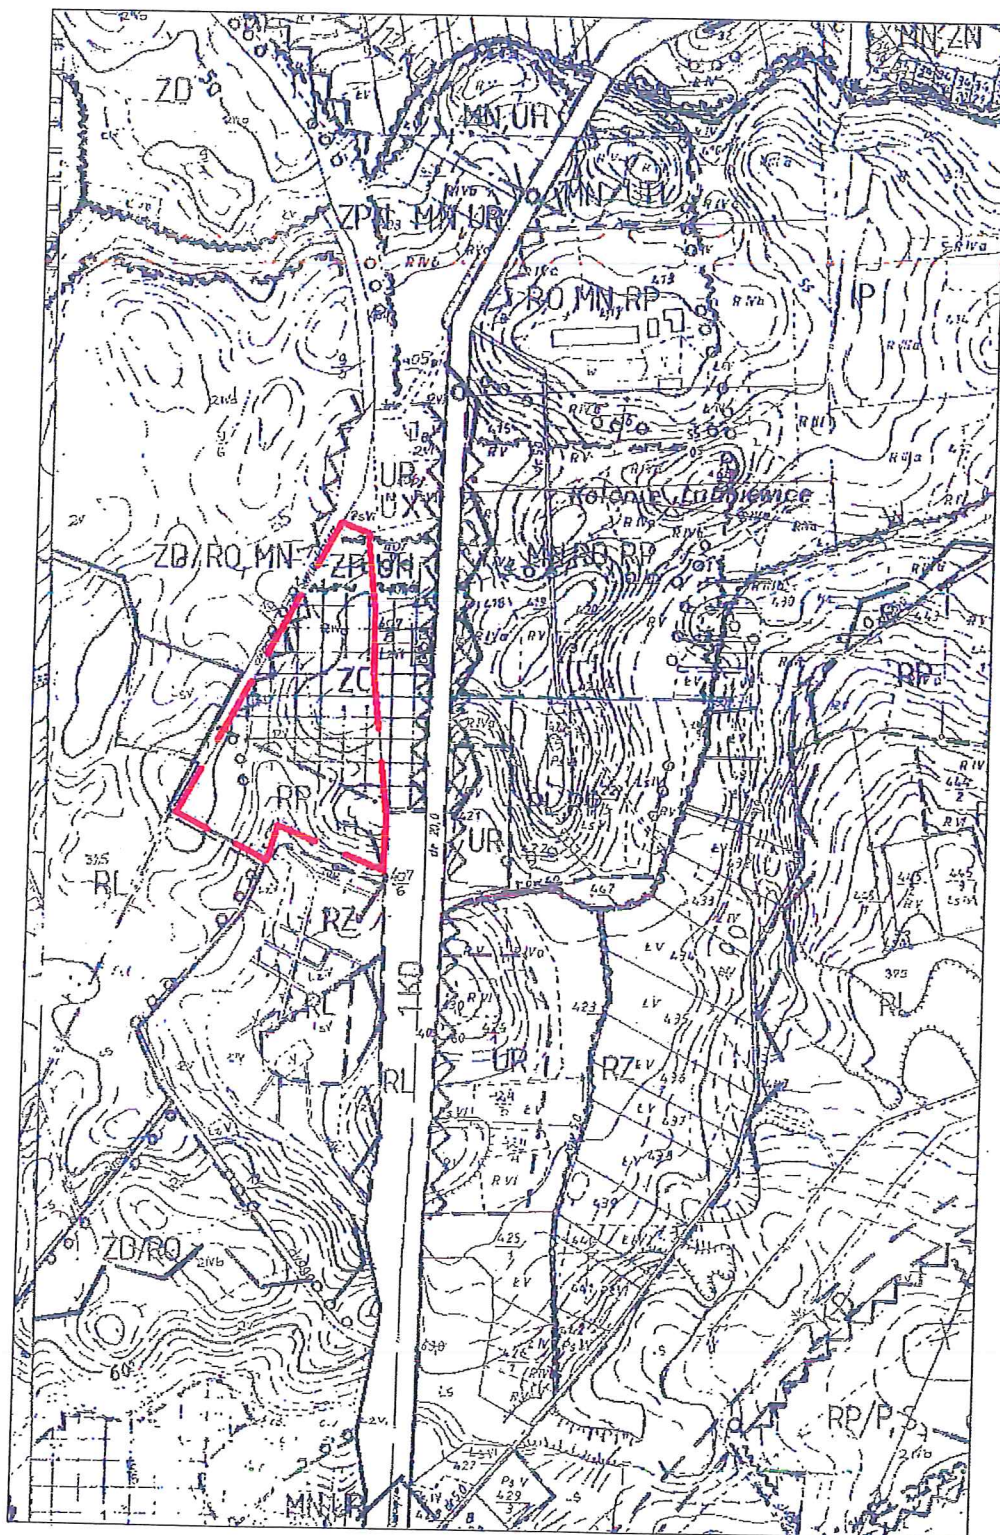

PRZEWODNICZYCA
Rady Miejskiej
Katarzyna Sowa