


MIEJSCOWY PLAN ZAGOSPODAROWANIA PRZESTRZENNEGO GMINY LUBNIEWICE

TERENY WYMAGAJĄCE ZGODY NA ZMIANĘ PRZEZNACZENIA
GRUNTÓW LEŚNYCH NA CELE NIELEŚNE

Mapa Gospodarcza


10-33-2-01-93

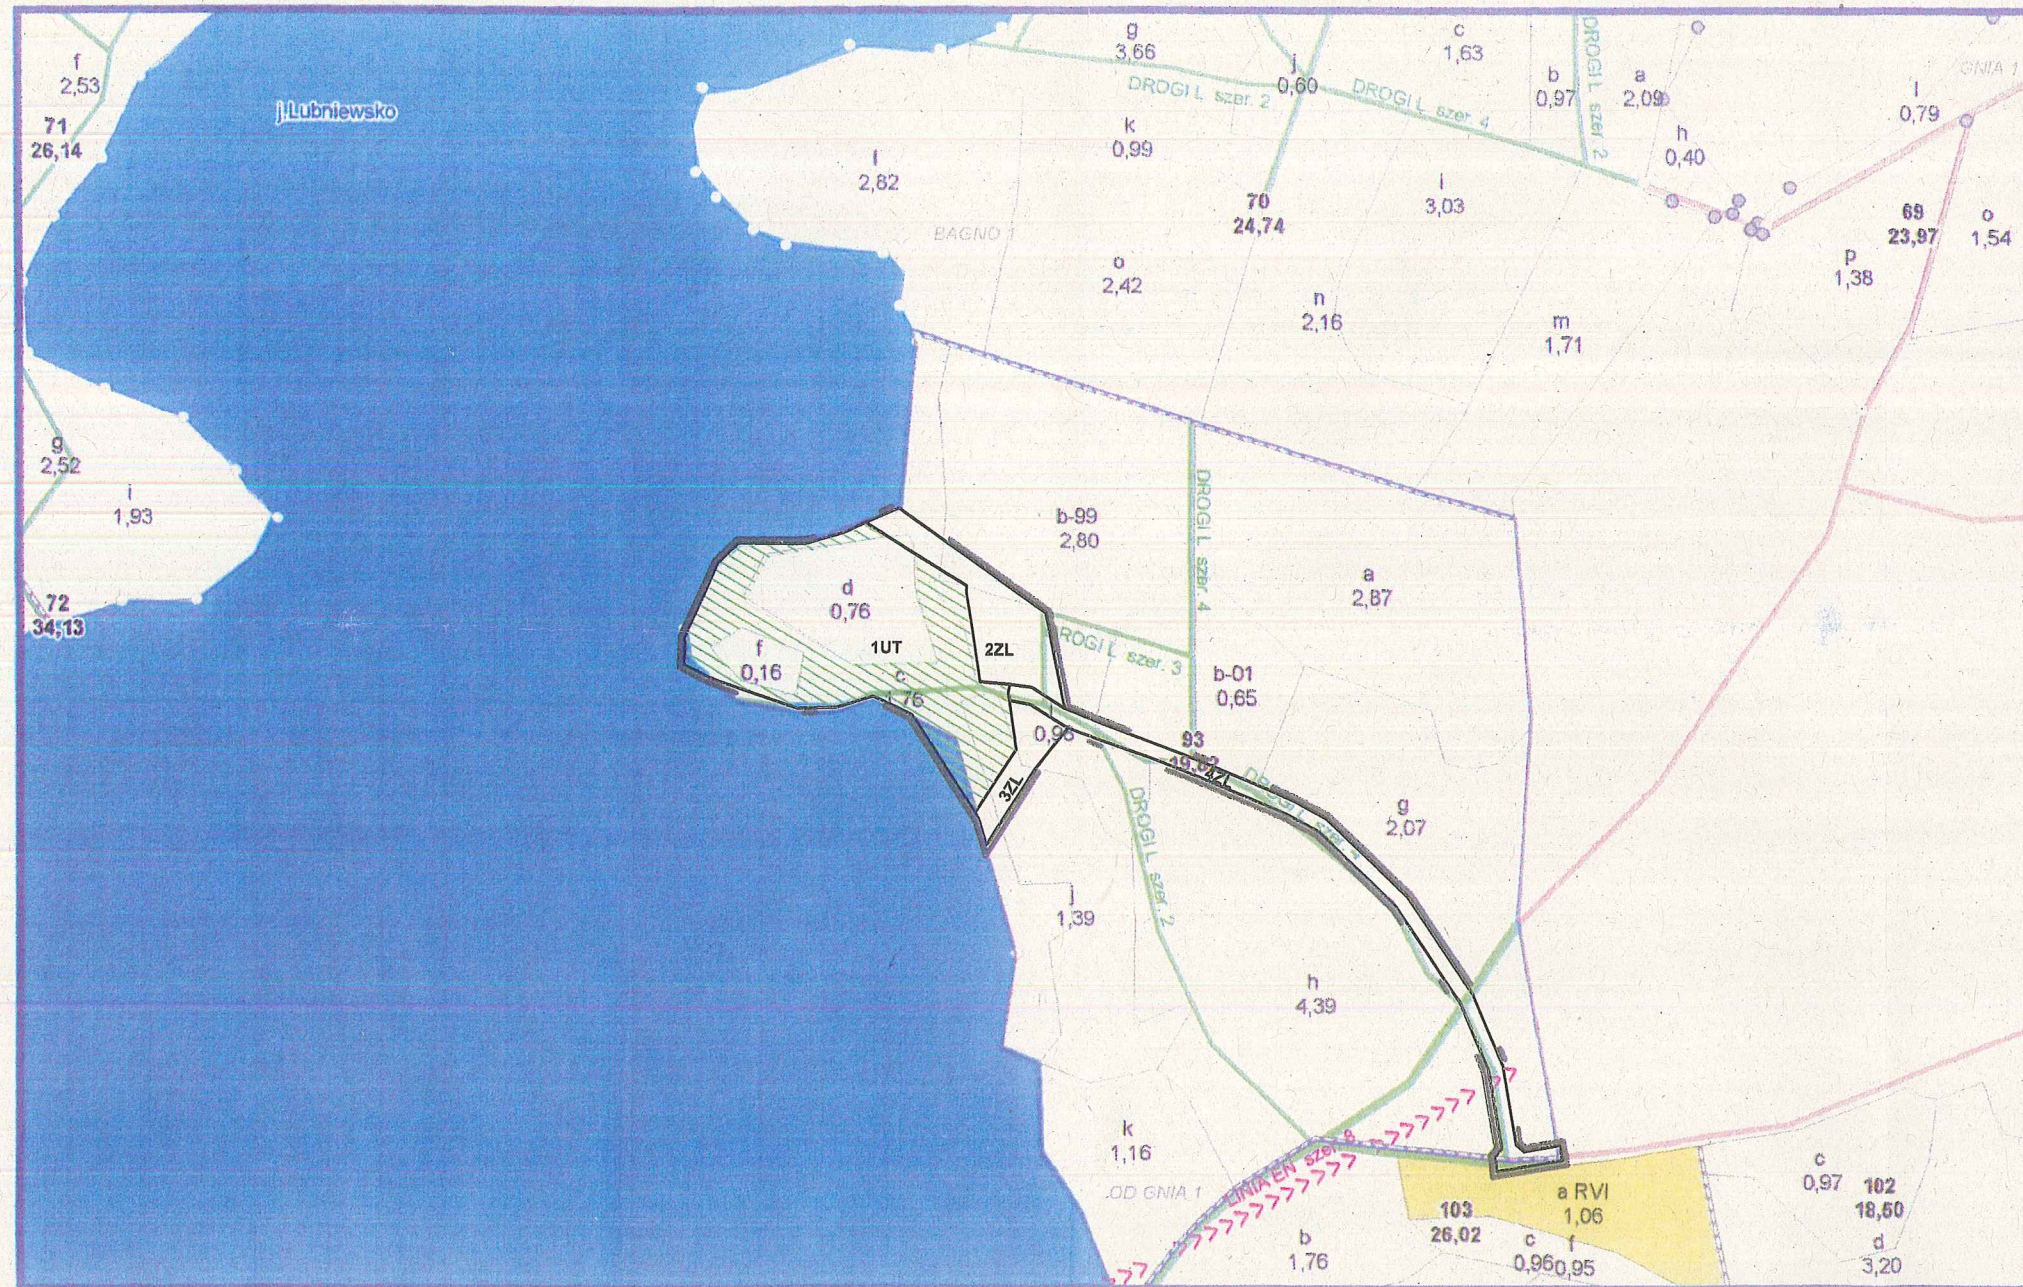

LEGENDA:

	GRANICE OBSZARU OBJĘTEGO MIEJSCOWYM PLANEM ZAGOSPODAROWANIA PRZESTRZENNEGO
	LINE ROZGRANICZAJĄCE TERENY O RÓŻNYM PRZEZNACZENIU LUB RÓŻNYM SPOSOBIE ZAGOSPODAROWANIA
	ZL TERENY LASÓW
	UT TERENY USŁUG TURYSTYCZNYCH SPORTU I REKREACJI

skala 1:5000
skala 1:2500

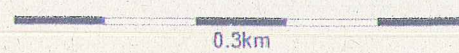

2011-01-27