


Załącznik nr 1
do Uchwały Nr XX/137/12
Rady Miejskiej w Lubniewicach,
z dnia 20 września 2012 r.

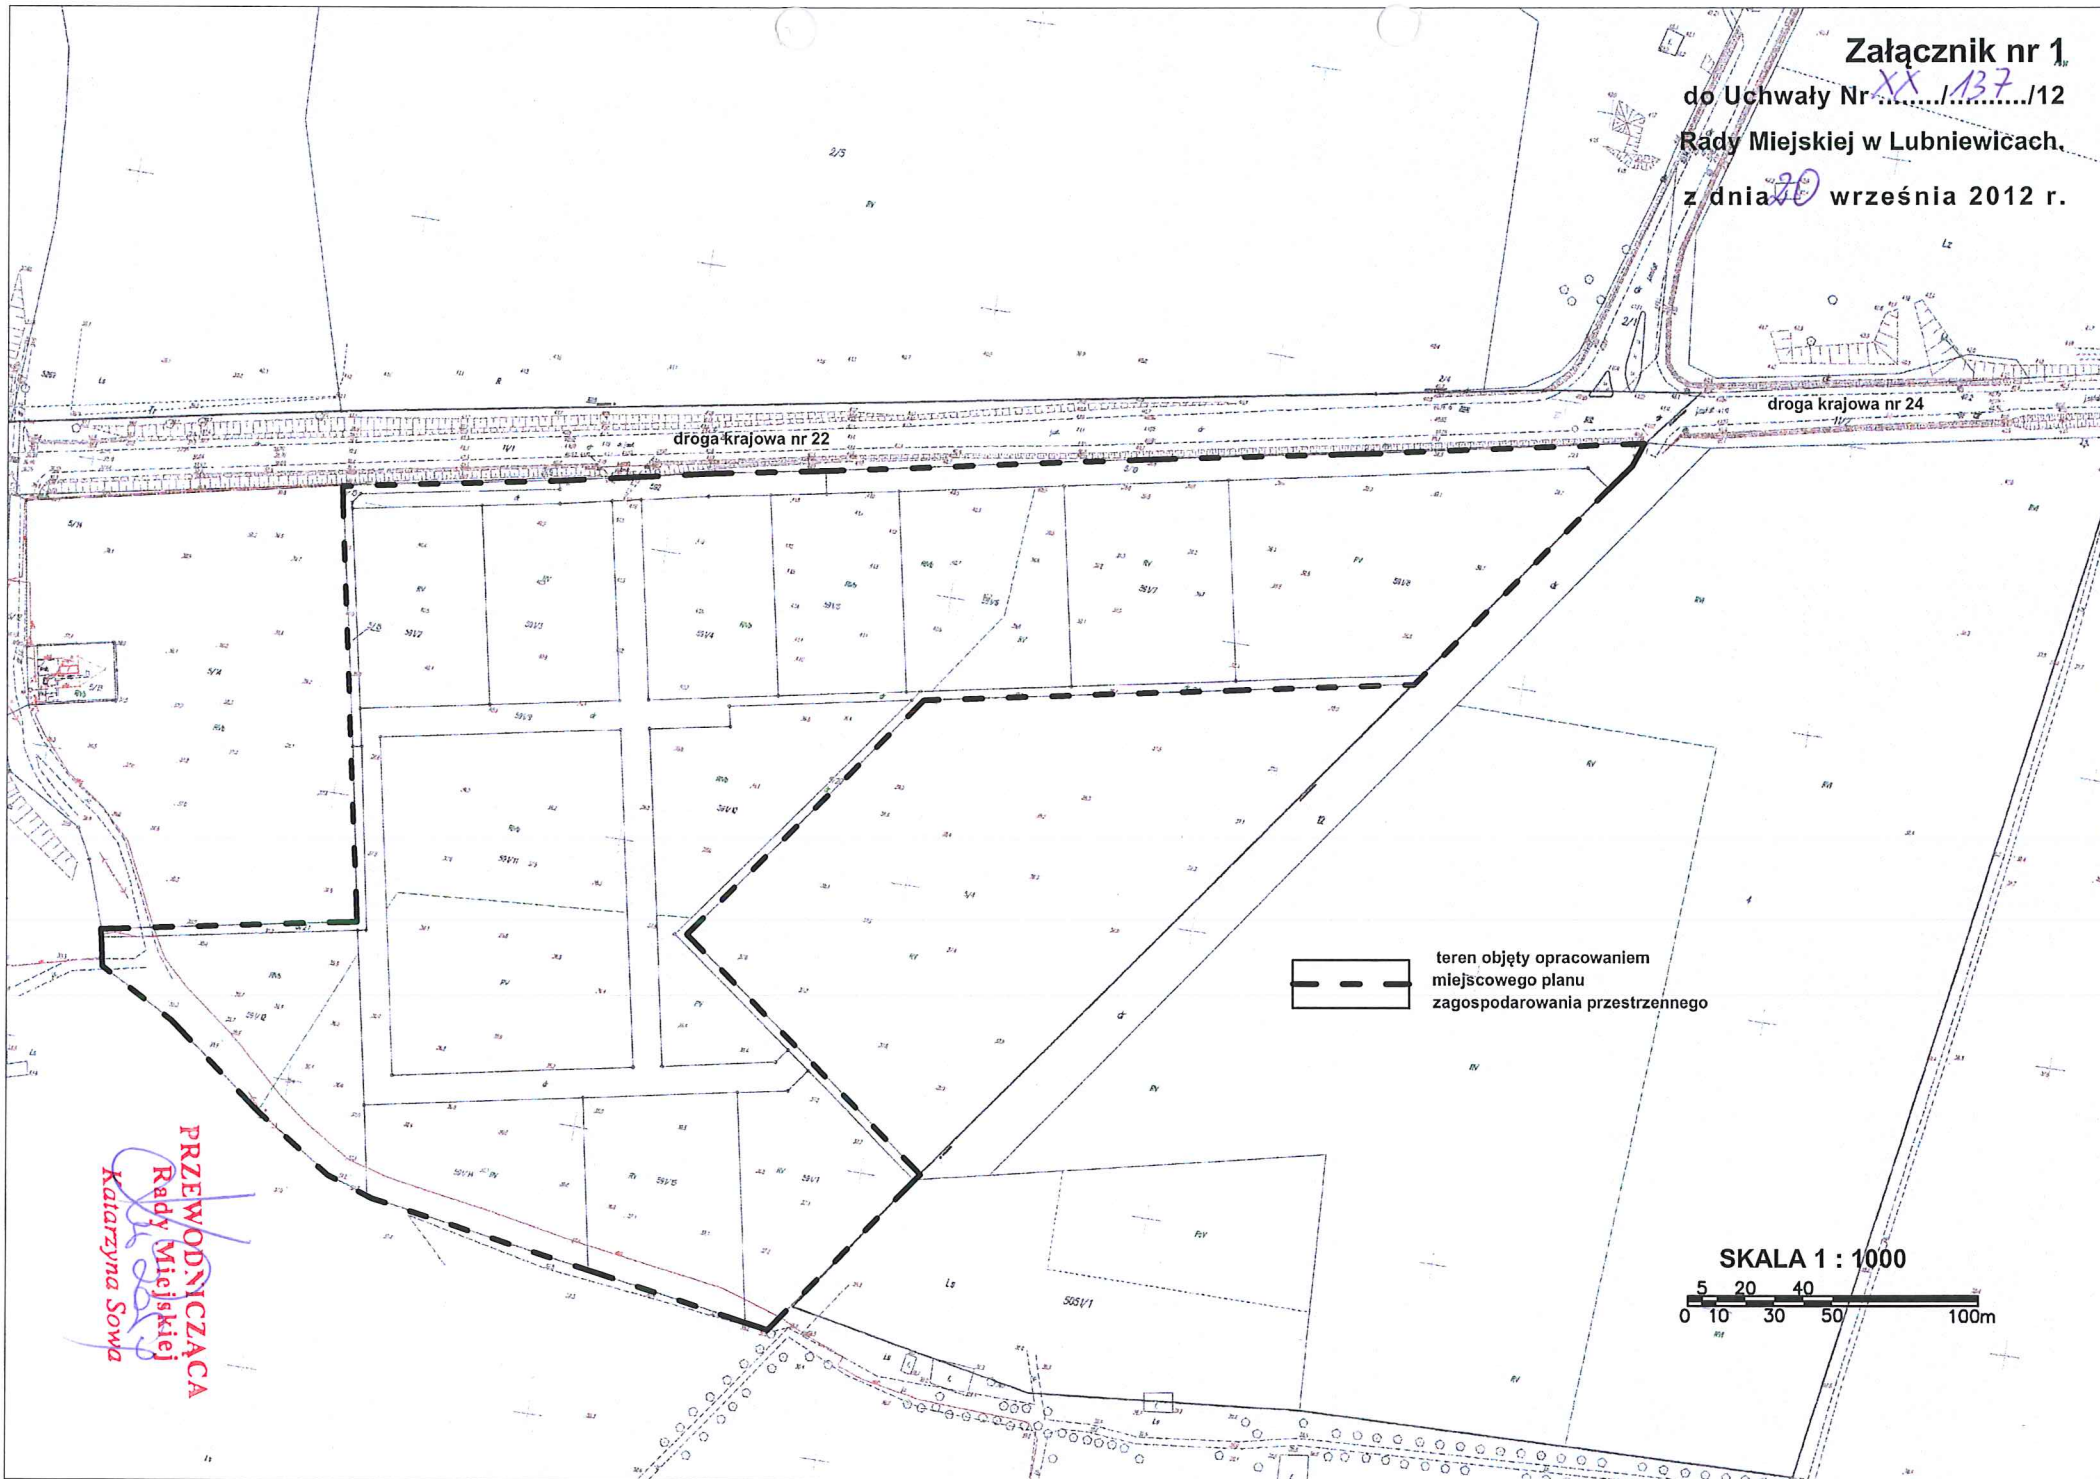

PRZEWODNICZĄCA
Rady Miejskiej
Katarzyna Sowa

— — — — —
teren objęty opracowaniem
miejscowego planu
zagospodarowania przestrzennego

SKALA 1 : 1000
0 10 20 30 40 50 100m