


REMONT DACHU BUDYNKU UŻYTECZNOŚCI PUBLICZNEJ
-ETAP I BUDYNEK GŁÓWNY
GLISNO DZ. NR 179/11

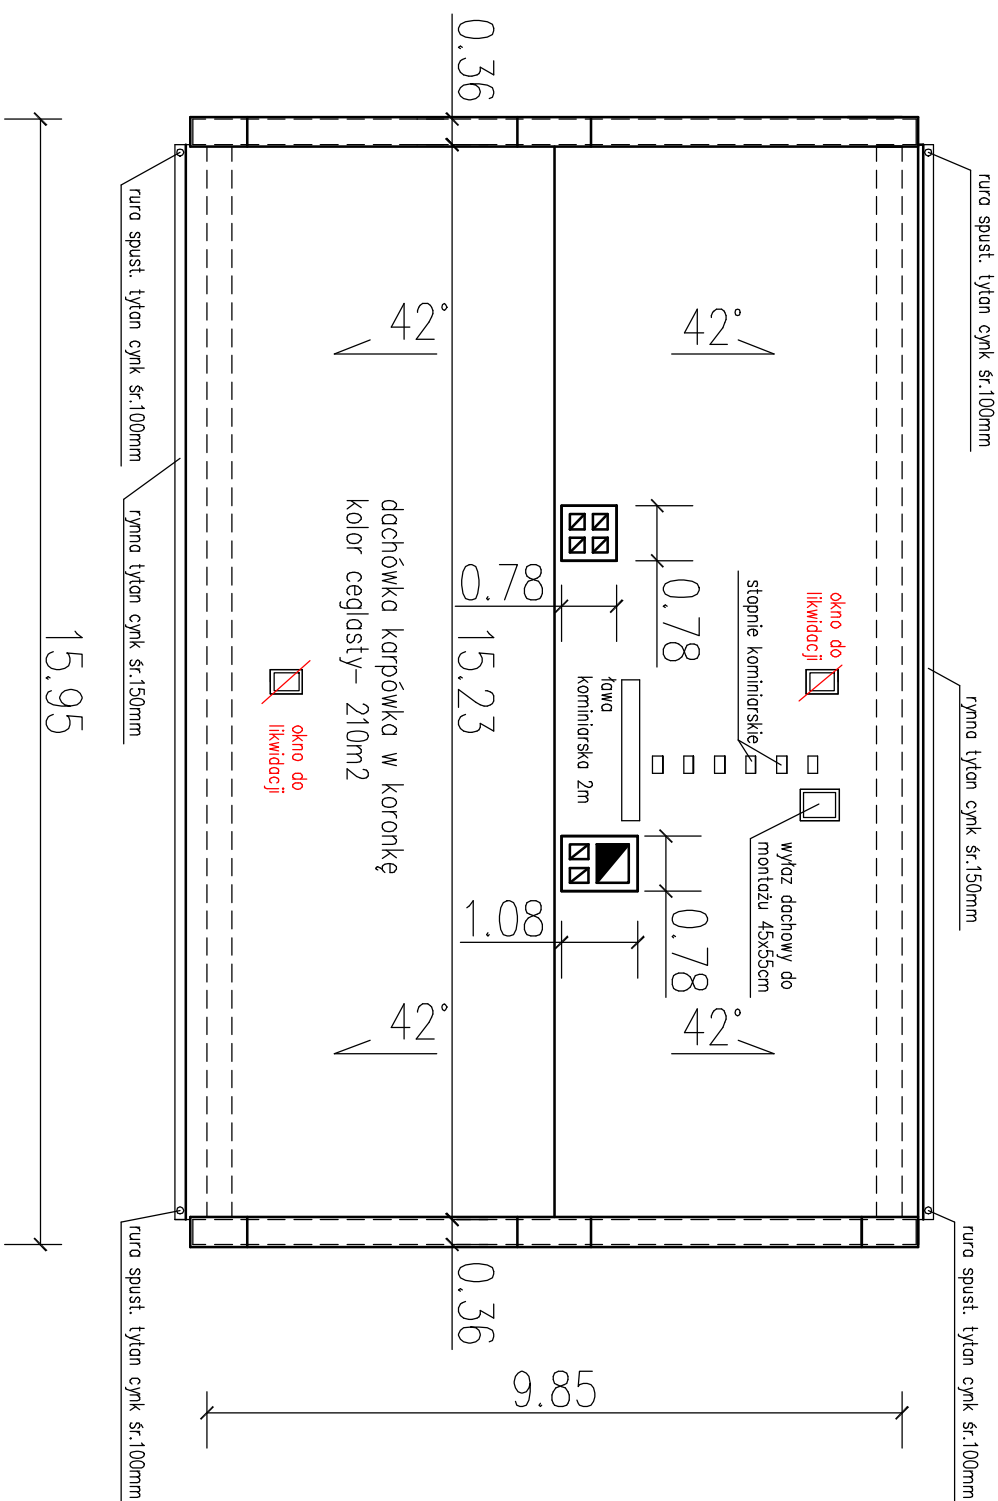

RZUT DACHU