

MAPA POCHODNA 1:500
DO CELÓW PROJEKTOWYCH
Lubniewice wg.zakresu-boisko

Wykonana na podstawie mapy zasadniczej 1:500 5.179.23.0114
Pomiar aktualizowany wykonano 15.03.2012 r. - wykonała: Firma Geodezyjna "SUL-GEO"
"Nie wyklucza się istnienia w terenie innych nie wykazanych na niniejszej mapie urządzeń podziemnych, które nie były zgłoszone do inwentaryzacji urządzeń podziemnych"
Granice działki wniesiono na podstawie istniejącego stanu prawnego i mapy ewidencyjnej.
KERG : 731-13/2012 Nr ks. rob. 46/2012 Geodeta upr. Andrzej Masłowski nr upr. 9976

LEGENDA
OZNACZENIA GRAFICZNE

Zagospodarowanie

- | | | | |
|--|--|--|---------------------|
| | Działki | | Granice opracowania |
| | Wjazdy | | Wejścia |
| | Zieleń, drzewa | | Oświetlenie terenu |
| | Przylącze wodociągowe/studnia głębinowa | | |
| | Siedzisko np. WO-06 - 82szt. | | |
| | Krawężnik betonowy 15x30x100cm - 110mb | | |
| | Obrzeże betonowe 8x30x100cm - 80mb | | |
| | Gazon betonowy ogrodowy 25x40x60cm - 35mb | | |
| | Kostka betonowa prosta na schodach - 24m² | | |
| | Mur oporowy żelbetonowy wysokości 2.2m - 12mb | | |
| | Ogrodzenie działki | | |
| | Balustrady h=1.20m - 55mb | | |
| | Pilkochwyty h=6.0m - 36mb | | |
| | w Sieć wodociągowa | | |
| | kd Sieć kanalizacji deszczowej | | |
| | ks Sieć kanalizacji sanitarnej | | |
| | eNN Sieć energetyczna | | |
| | ZKP Złącze zintegrowane/Tablica główna w magazynku | | |
| | t Sieć telekomunikacyjna | | |
| | g Sieć gazowa | | |

Obiekty


- | | |
|--|--|
| | Budynki |
| | Sportowe |
| | Wiaty stadionowe 6-osobowe - 2szt. |
| | Techniczne |
| | Kontener szatniowo-sanitarny o pow. zab. - 59.15m² |
| | Trybuny |
| | Prefabrykowane betonowe o pow. zabudowy - 50.00m² |
| | Maszyty flagowe |

Nawierzchnie

- | | |
|--|---|
| | Kostka betonowa "Polbruk" - 71m² |
| | Płyta betonowa "Trylinka" - 24m² |
| | Płyta betonowa ażurowa - 20m² |
| | Drogi główne/dojazdowe |
| | Skarpy |
| | Trawniki sportowe o wysokich parametrach - 6039m² |
| | Trawniki poza płytą boiska - 2461m² |
| | Brukowcowe |
| | Piaskowe |
| | Gruntowe "Parking i plac manewrowy" - 338m² |
| | docelowo nawierzchnia z kostki betonowej |

Podbudowa
nawierzchni projektowanej

Przekrój 2-2, podbudowa nawierzchni

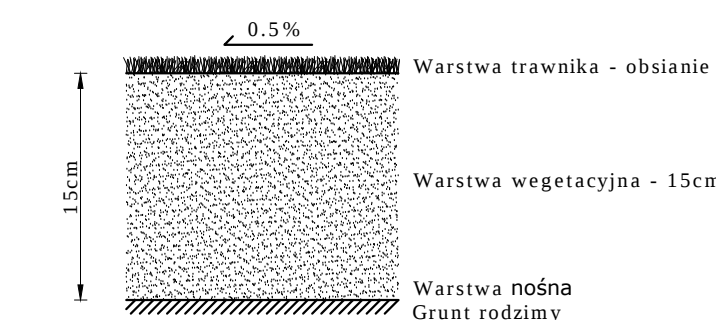

Przekrój - konstrukcja warstw:

- Nawierzchnia z trawy sportowej o wysokich parametrach.
- Warstwę vegetacyjną wykonać z piasku gruboziarnistego o uziarnieniu 0.4mm, ziemi urodzajnej, warstwę vegetacyjną wykonać zgodnie z normą DIN 1835-4 Boiska sportowe.
- Warstwę nośną trawnika wyprofilować z gruntu rodzimego z domieszką żwiru o uziarnieniu 1.2-2.0mm, warstwę zagęścić mechanicznie do uzyskania wskaźnika zagęszczenia $I_s=0.95$, zachować spadek 0.5%.

UWAGA:

- Zerwaną warstwę humusu, przeznaczyć w 50% do ponownego wbudowania pod boisko.
- Pochylenie płyty boiska wykonać dwuspadowe, spadek 0.5% od środka w kierunku zewnętrznym.
- Teren poza płytą boiska, wykonać jako, grunt przesiany na głębokość 15cm i wyrównany, obsiany trawą sportową o wysokich parametrach.

"PARTNER"

Jan Lachowicz

USŁUGI PROJEKTOWE BUDOWLANE

I OBSŁUGA INWESTYCJI BUDOWNICTWA

Inwestor:	Gmina Lubniewice	Branża:	Nawierzchnie sportowe
Objekt:	PRZEBUDOWA BOISKA PIŁKARSKIEGO WRAZ Z INFRASTRUKTURĄ NA DZIAŁKACH O NR 630, 631, 632, 633, 642, 643/10 W LUBNIEWICACH		
Treść opracowania:	ZAGOSPODAROWANIE TERENU STAN PROJEKTOWANY		Data: 03.2012 r.
Autorzy opracowania:	Nr upr.	Podpis	Skala: 1:500
Asystent:	Kamil Sobczyński	-	Nr rys: 1:500
Projektował:	Tadeusz Długosz	18/77/Op	Nr rys: 1:500
Sprawdził:			22