



Proj. zraszacze, GW 3/4"
ciśnienie 3bar, dysza 4.0mm, przepływ 0.74m3/h
zakres pracy max do 12.7m, dawka opadowa 9.1mm/h

zakres 360° - 24szt.
zakres 50°-330° - 24szt.

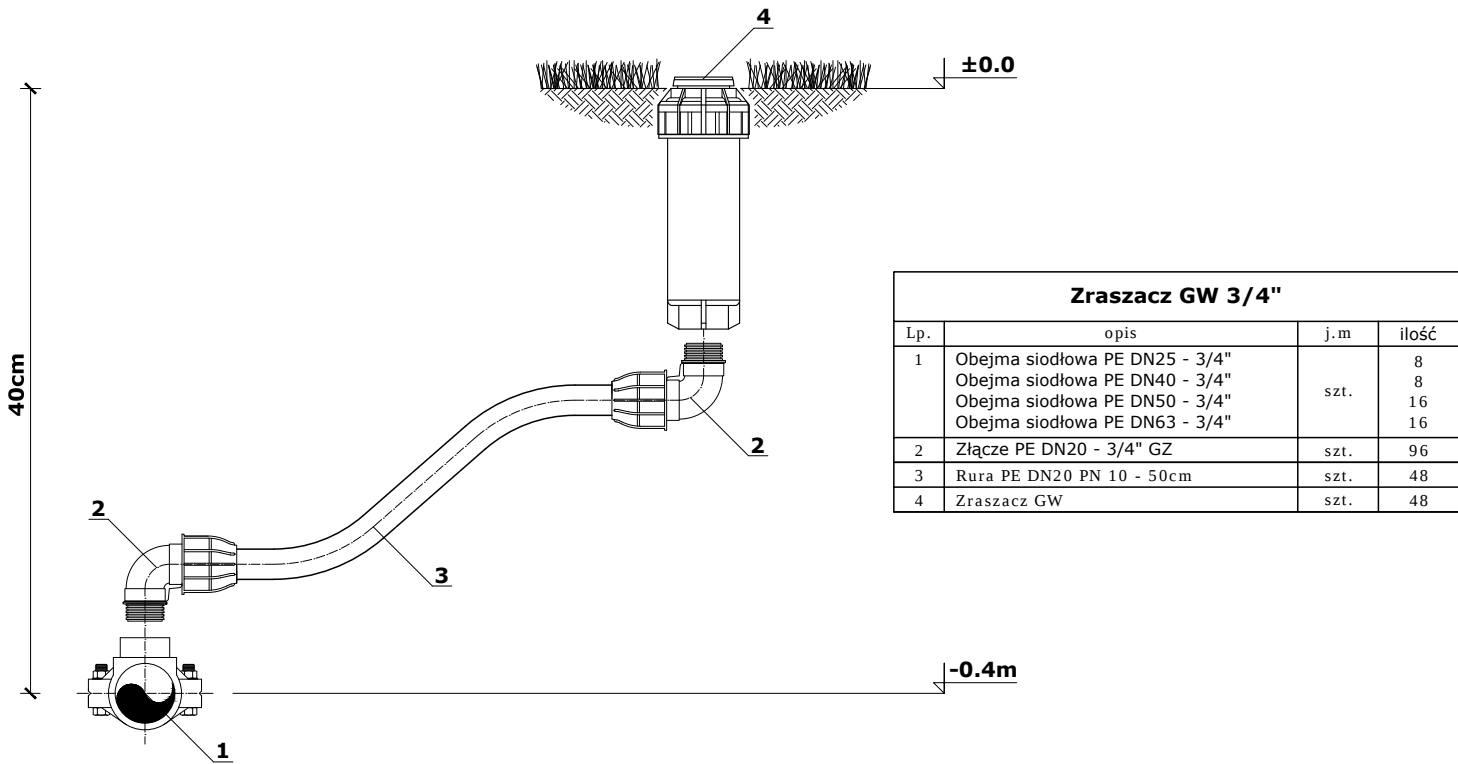

Podbudowa nawierzchni projektowanej

Przekrój A-A, podbudowa nawierzchni

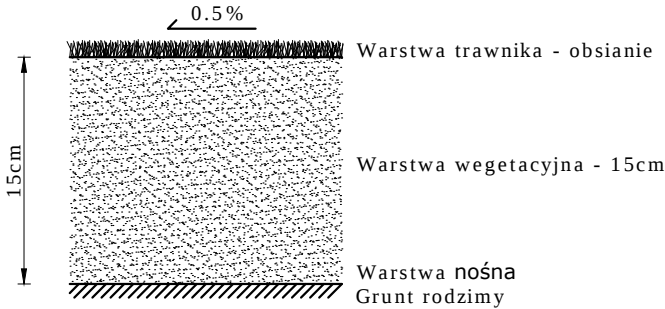

Przekrój - konstrukcja warstw:

- Nawierzchnia z trawy sportowej o wysokich parametrach.
- Warstwę wegetacyjną wykonać z piasku gruboziarnistego o uziarnieniu 0.4mm, ziemi urodzajnej, warstwę wegetacyjną wykonać zgodnie z normą DIN 1835-4 Boiska sportowe,
- Warstwę nośną trawnika wyprofilować z gruntu rodzimego z domieszką żwiru o uziarnieniu 1.2-2.0mm, warstwę zagęścić mechanicznie do uzyskania wskaźnika zagęszczenia Is=0.95, zachować spadek 0.5%

UWAGA:

- Zerwaną warstwę humusu, przeznaczyć w 50% do ponownego wbudowania pod boisko,
- Pochylenie płyty boiska wykonać dwuspadowe, spadek 0.5% od środka w kierunku zewnętrznym,
- Teren poza płytą boiska, wykonać jako, grunt przesiany na głębokość 15cm i wyrównany, obsiany trawą sportową o wysokich parametrach.

"PARTNER"

USŁUGI PROJEKTOWE BUDOWLANE
I OBSŁUGA INWESTYCJI BUDOWNICTWA

Jan Lachowicz

ul. Teatralna 4
66-440 Skwierzyna
tel: (0-95) 7 170 400

Inwestor:	Gmina Lubniewice	Branża:	Nawierzchnie sportowe
Obiekt:	SYSTEM AUTOMATYCZNEGO NAWADNIANIA BOISKA SPORTOWEGO W LUBNIEWICACH NA DZIAŁKACH 630, 631, 632, 633, 642, 643/10		
Treść opracowania:	ZRASZACZ SCHEMAT POŁĄCZENIA		Data: 03.2012 r.
Autorzy opracowania:		Nr upr.	Podpis
Asystent:	Kamil Sobczyński	-	
Projektował:	Tadeusz Długosz	18/77/Op	
Sprawdził:			
		Skala: 1:5	
		Nr rys: N2	