


Proj. studzienka odwadniająca
rurociąg zasilający Ø63 - 1szt.

Studzienka odwadniająca magistrale			
Lp.	opis	j.m	ilość
1	Obejma PE DN63 - 1" GW	szt.	1
2	Kolano PE DN32 - 1" GZ	szt.	1
3	Rura PE DN32 PN10	mb	1
4	Złączka PE DN32 - 1" GZ	szt.	1
5	Zawór kulowy 1" spustowy GW	szt.	1
6	Studzienka	szt.	1

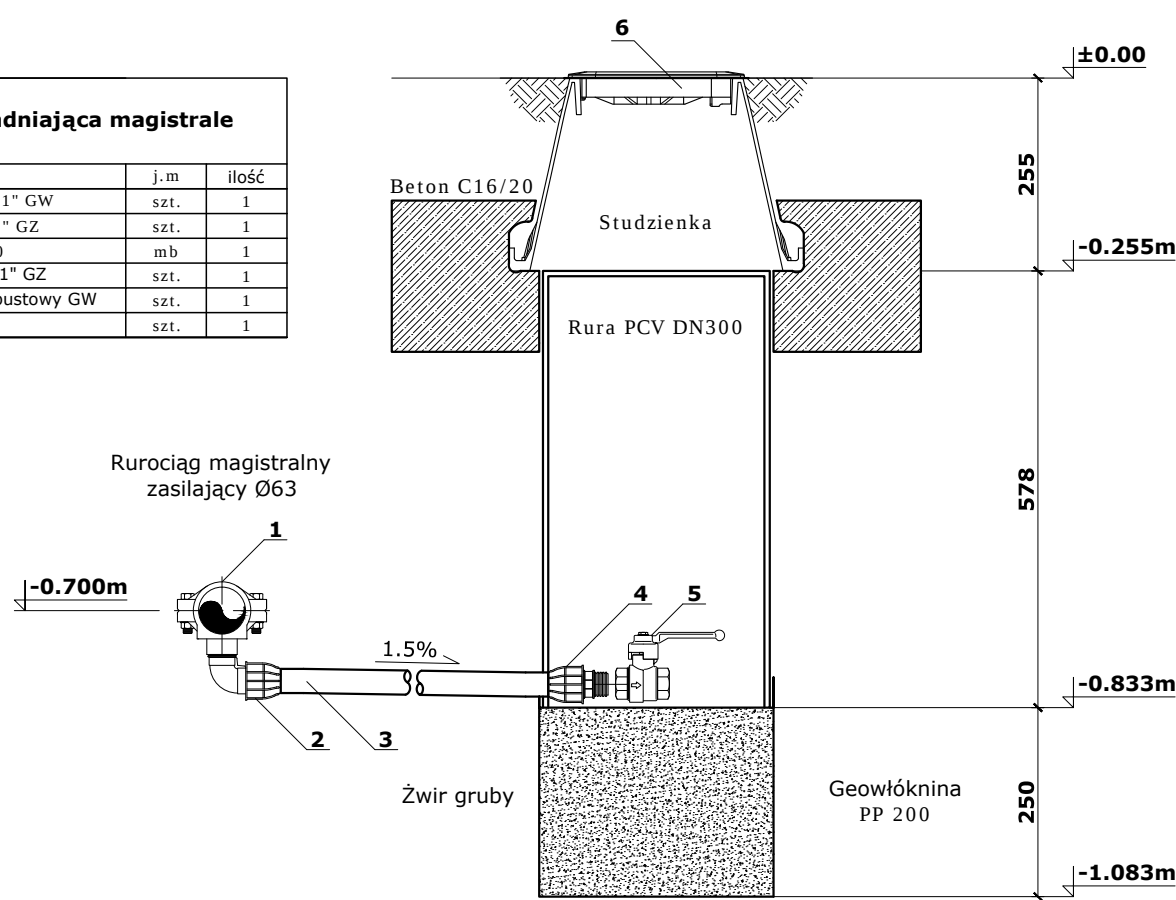

"PARTNER"

USŁUGI PROJEKTOWE BUDOWLANE
I OBSŁUGA INWESTYCJI BUDOWNICTWA

Jan Lachowicz
ul. Teatralna 4
66-440 Skwierzyna
tel: (0-95) 7 170 400

Inwestor:	Gmina Lubniewice	Branża:	Nawierzchnie sportowe
Obiekt:	SYSTEM AUTOMATYCZNEGO NAWADNIANIA BOISKA SPORTOWEGO W LUBNIEWICACH NA DZIAŁKACH 630, 631, 632, 633, 642, 643/10		
Treść opracowania:	STUDZIENKA ODWANIAJĄCA SCHEMAT POŁĄCZENIA		Data: 03.2012 r.
Autorzy opracowania:		Nr upr.	Podpis
Asystent:	Kamil Sobczyński	-	
Projektował:	Tadeusz Długosz	18/77/Op	
Sprawdził:			
			Skala: 1:10
			Nr rys: N4