


Proj. zasuwa odcinająca na magistrali PE DN63
boisko o wymiarach 57x95m - 1szt.

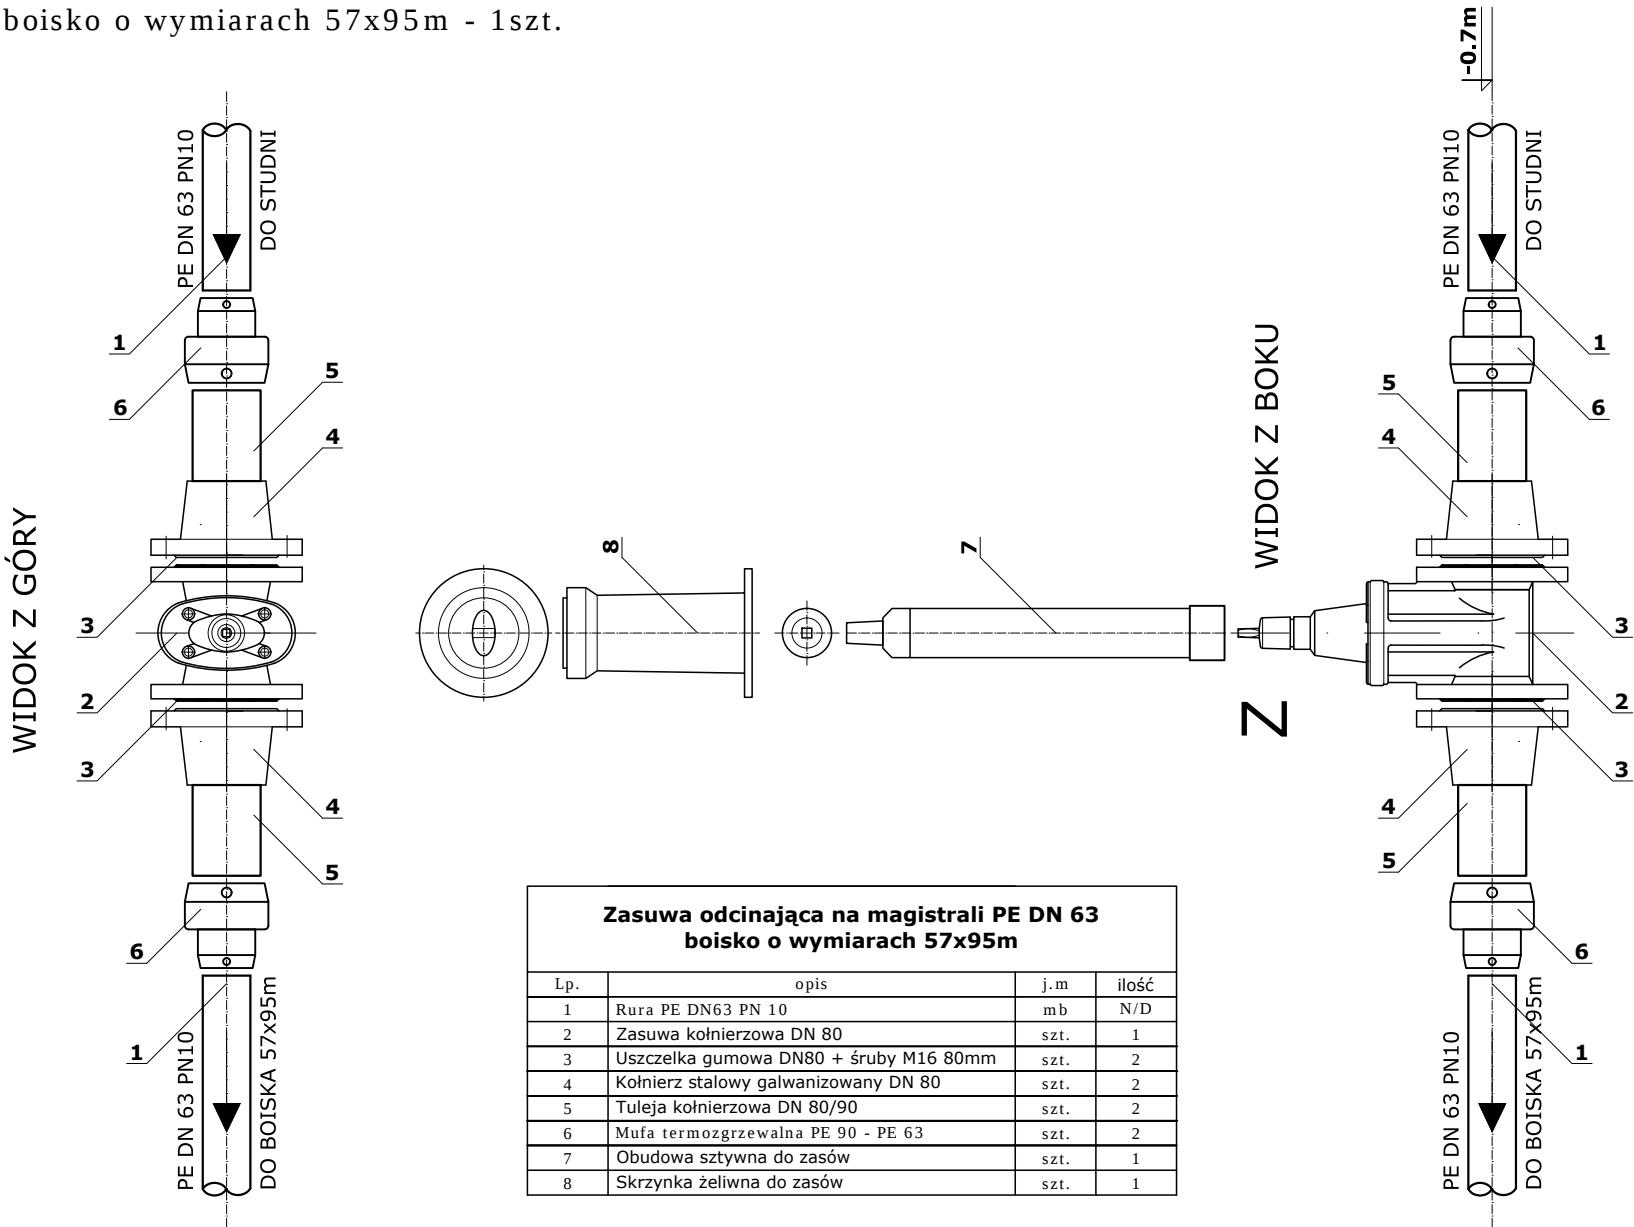

"PARTNER"

Jan Lachowicz

ul. Teatralna 4
66-440 Skwierzyna
tel: (0-95) 7 170 400

USŁUGI PROJEKTOWE BUDOWLANE
I OBSŁUGA INWESTYCJI BUDOWNICTWA

Gmina Lubniewice
Branża: Nawierzchnie sportowe

Obiekt:

SYSTEM AUTOMATYCZNEGO NAWADNIANIA
BOISKA SPORTOWEGO W LUBNIEWICACH
NA DZIAŁKACH 630, 631, 632, 633, 642, 643/10

Treść opracowania:

ZASUWA ODC. MAGISTRALNE PE DN 63
SCHEMAT POŁĄCZENIA

Data:
03.2012 r.

Autorzy opracowania:

Nr upr.

Podpis

Skala:

Asystent:

Kamil Sobczyński

-

1:10

Projektował:

Tadeusz Długosz

18/77/Op

Nr rys:

Sprawdził:

N5