


ZMIANA MIEJSCOWEGO PLANU ZAGOSPODAROWANIA PRZESTRZENNEGO dla terenu położonego pomiędzy ulicami Leśną i Gorzowską w Lubniewicach

ZAŁĄCZNIK NR 1
DO UCHWAŁY NR XXIX/208/2013
RADY MIEJSKIEJ W LUBNIEWICACH
z dnia 25 kwietnia 2013 r.

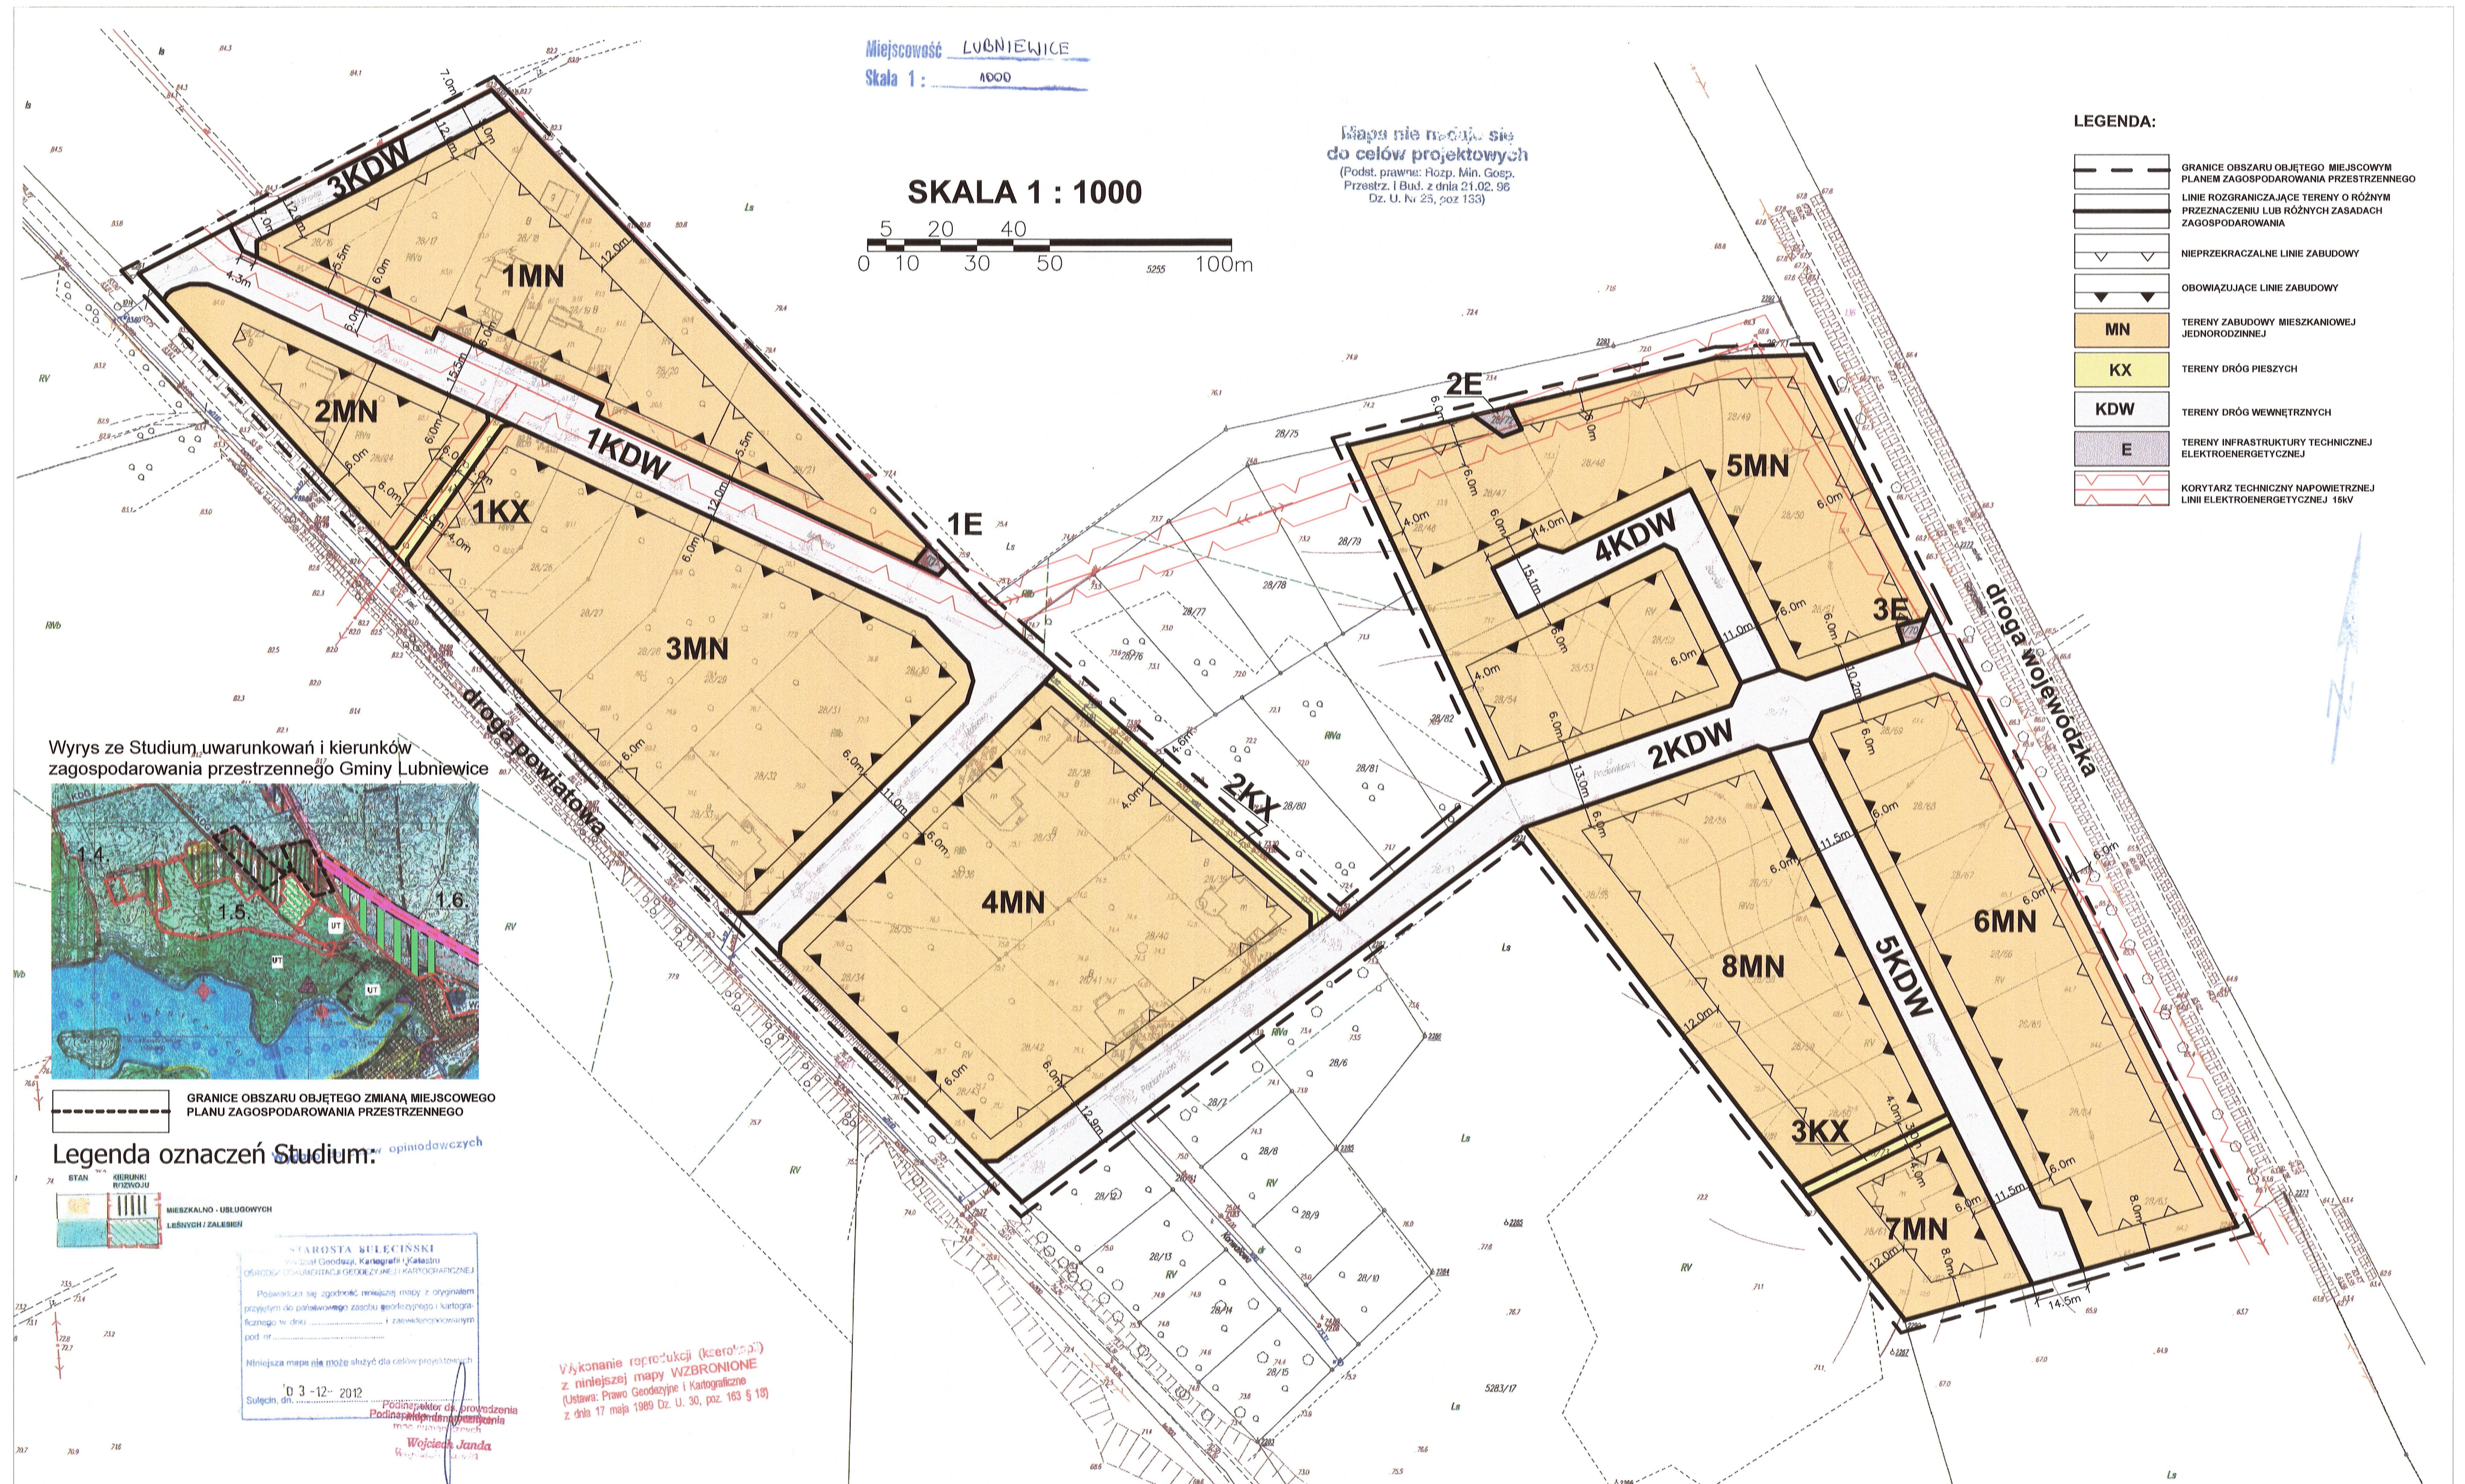

PRZEWODNIŁKA
Rady Miejskiej
Lubniewice