

Trybuny ziemne
przekrój A-A z rys.Z2

Balustrada

1. panele proste z drutów Ø6mm i podwójnych poziomych Ø8mm, oczka 50x200mm, wysokość paneli 1030mm, szerokość 2500mm
2. słupki Ø60mm, grubość ścianki 2mm, długość 1600mm, rozstaw słupków co 2.6m
3. pochwyty Ø42mm mocowane do słupków pośrednich głowicami na słup Ø60mm do rygla Ø42mm, do słupów początkowych obejmami Ø60mm i nakładkami Ø42mm
4. panel montowany do słupków obejmami przelotowymi i początkowymi w ilości 2szt. na każdy słupek
5. zabezpieczenie antykorozyjne, cynkowanie i malowanie proszkowe RAL 6005
- 6.

Siedzisko dla obiektów sportowych


1. siedzisko z podwójną ścianą oparcia
2. tylna i spodnia powierzchnia pod siedziskiem zamknięta w celu zabezpieczenia przed dostaniem pod krzesło śmieci
3. w środkowej części siedziska znajduje się otwór umożliwiający odprowadzenie nadmiaru wody opadowej
4. krzesło wyposażone w miejsce do zamocowania metalowej tabliczki z numerem
5. montaż poprzez 2 kołki rozporowe i śruby
6. kolor RAL 6032, 3020, 5010 lub 1003 do wyboru przez Zamawiającego
- 7.

Prefabrykaty żelbetowe


1. prefabrykaty z betonu C40/50 o nasiąkliwości poniżej 4% i wodoprzepuszczalność W12
2. stosować elementy długości 3.79m i 3.5m, uwzględnić obciążenie śniegiem dla strefy II oraz obciążenie zmienne 5kN/m²
3. elementy posadzić na przeponach, ścianach poprzecznych wykonanych z bloczków betonowych klasy 20MPa na zaprawie cementowo-wapiennej marki 10MPa
4. przepony posadzić na ławach fundamentowych z betonu C16/20
5. izolację wodochronną poziomą, izolacją na ławach fundamentowych 2x papa asfaltowa lub inne systemowe izolacje rolowe
6. izolację wodochronną pionową ścian od fundamentów do połączenia z prefabrykatami wkonać z powłokowych mas bitumicznych, lepik asfaltowy nakładny na gorąco lub abizol
- 7.

Chodnik - przekrój warstw

1. kostka brukowa z betonu wibroprasowanego gr. 8cm
 2. podsypka cementowo-piaskowa gr. 5cm
 3. warstwa odcinająca z pospółki gr. 10cm
- podbudowę zagęścić mechanicznie do uzyskania wskaźnika zagęszczenia $I_s=0.90$, zachować spadek 2% w kierunku boiska, zwrócić szczególną uwagę na stateczność skarp

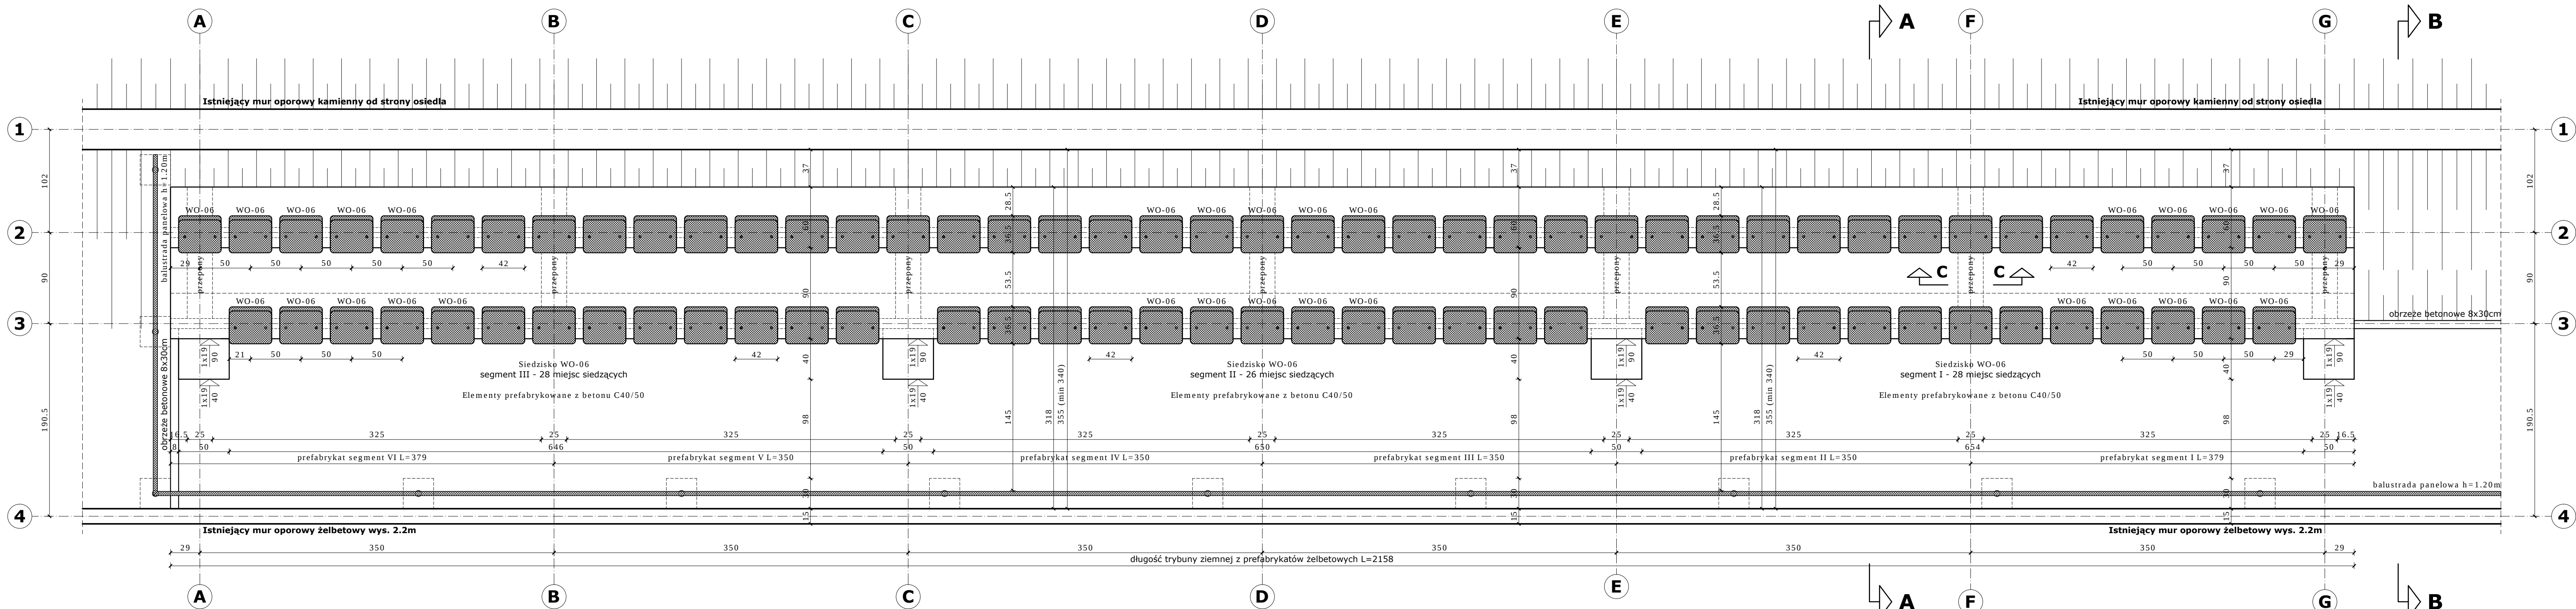


Przekrój A-A skala 1:30

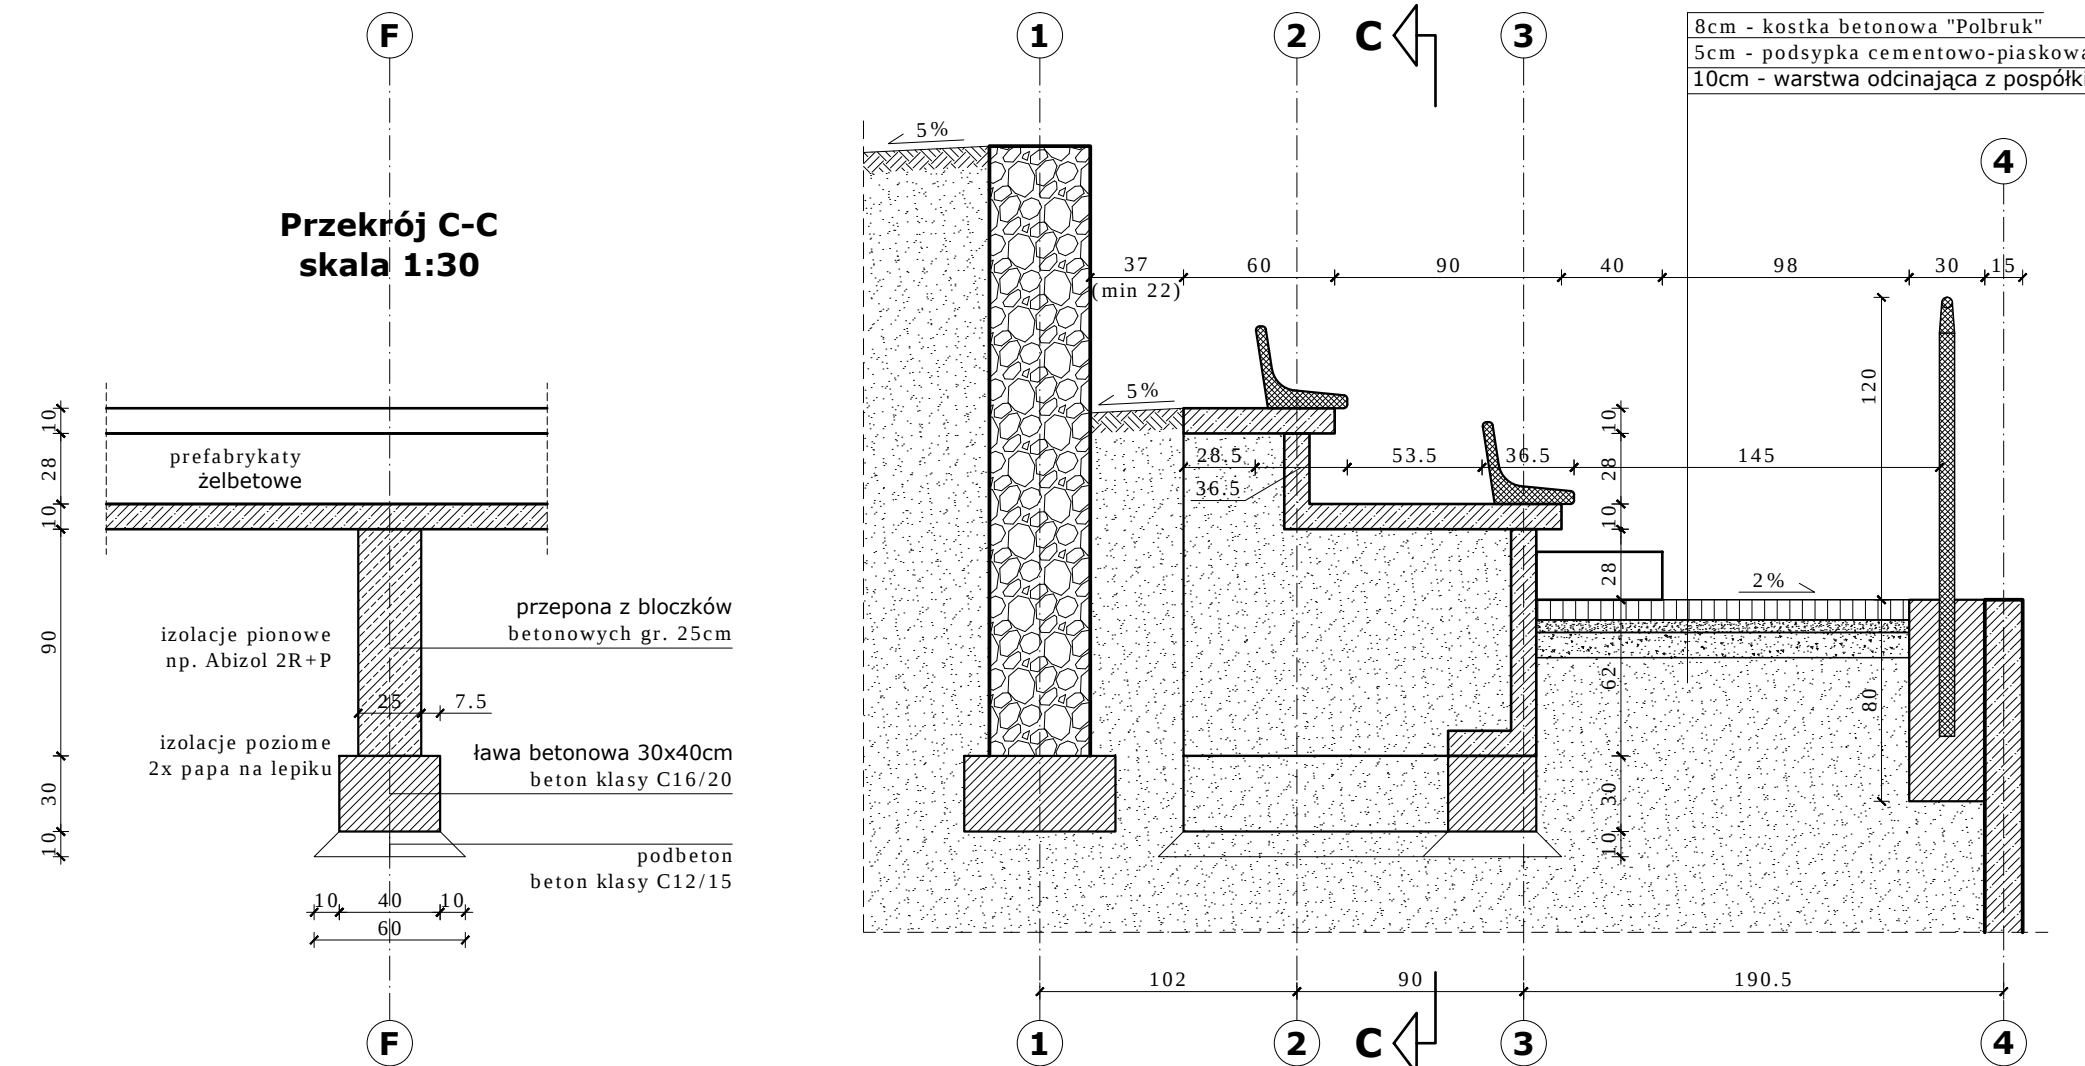


Przekrój C-C
skala 1:30

Prefabrykaty żelbetowe skala 1:15

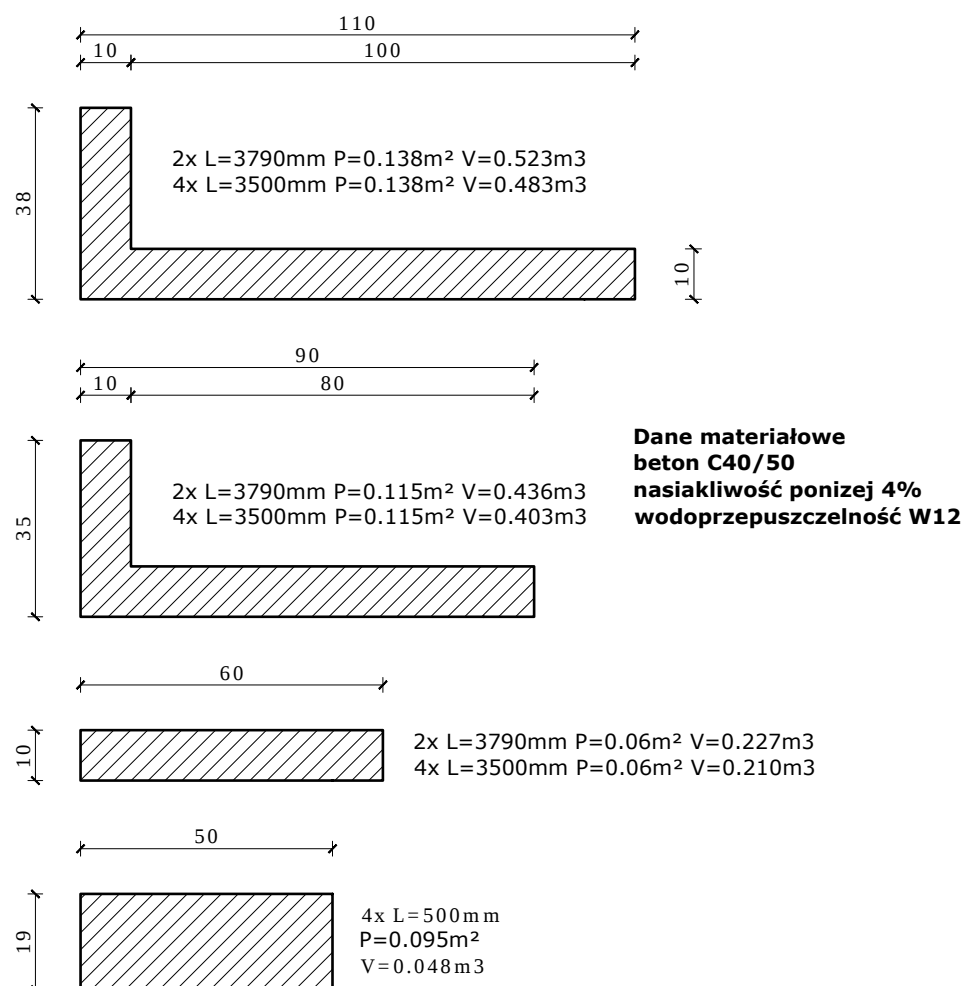

Dane materiałowe
beton C40/50
nasiąkliwość poniżej 4%
wodoprzepuszczalność W12

Przekrój B-B skala 1:30

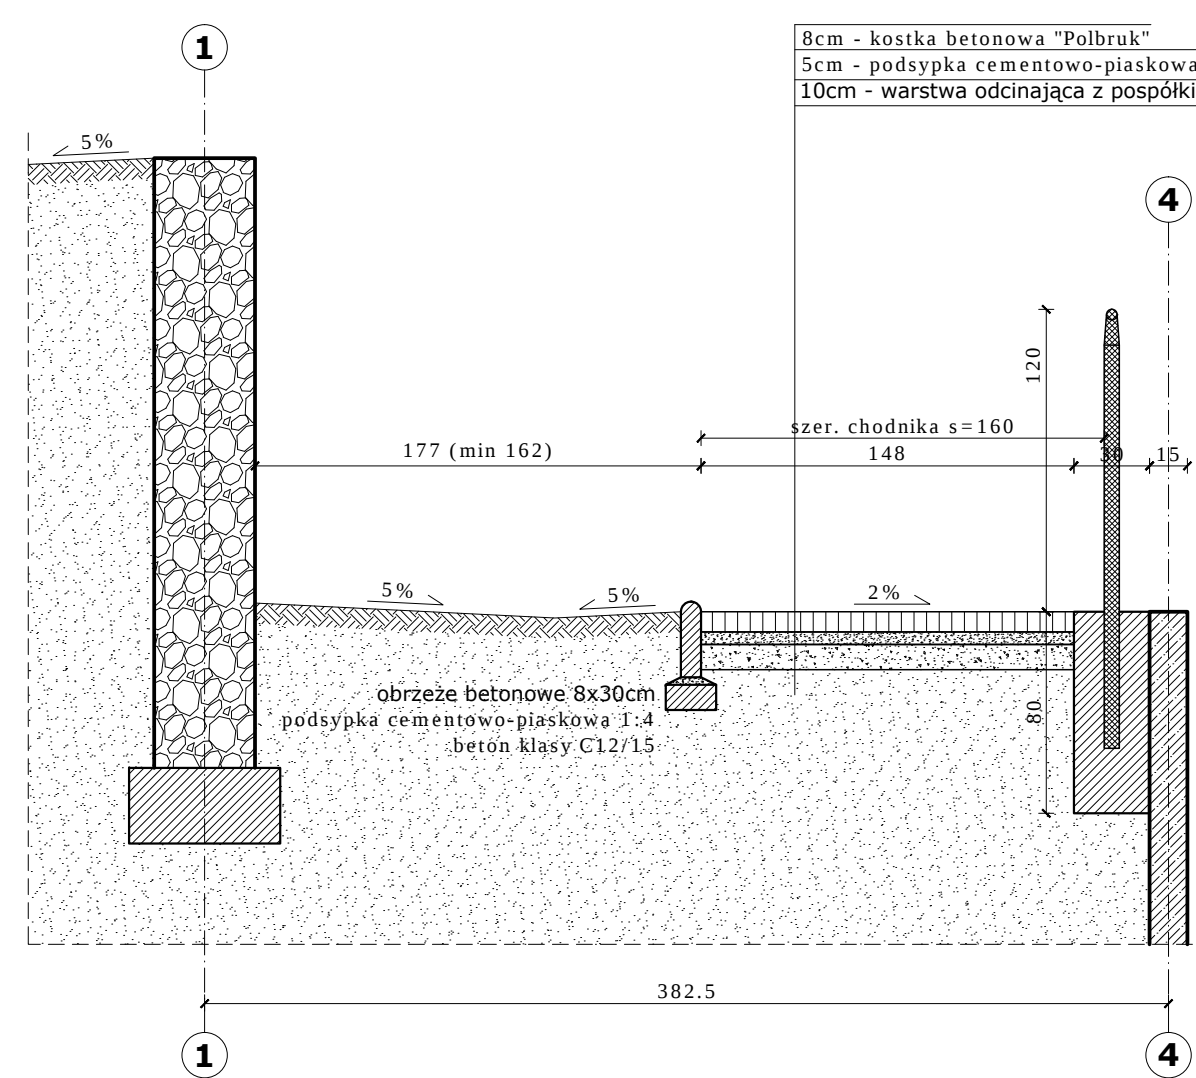

Szczegół obrzeża
skala 1:10

